

STADT HOYERSWERDA

Město Wojerecy

Vorhabenbezogener Bebauungsplan Nr. 33

"Neue Kühnichter Heide"


na předewzaće so počahowacy Wobtwarjenski plan č. 33
"Nowa Kinajtska hola"

Entwurf

Stand: Juni 2026

Unmaßstäbliche
Verkleinerung

0 20 40 m

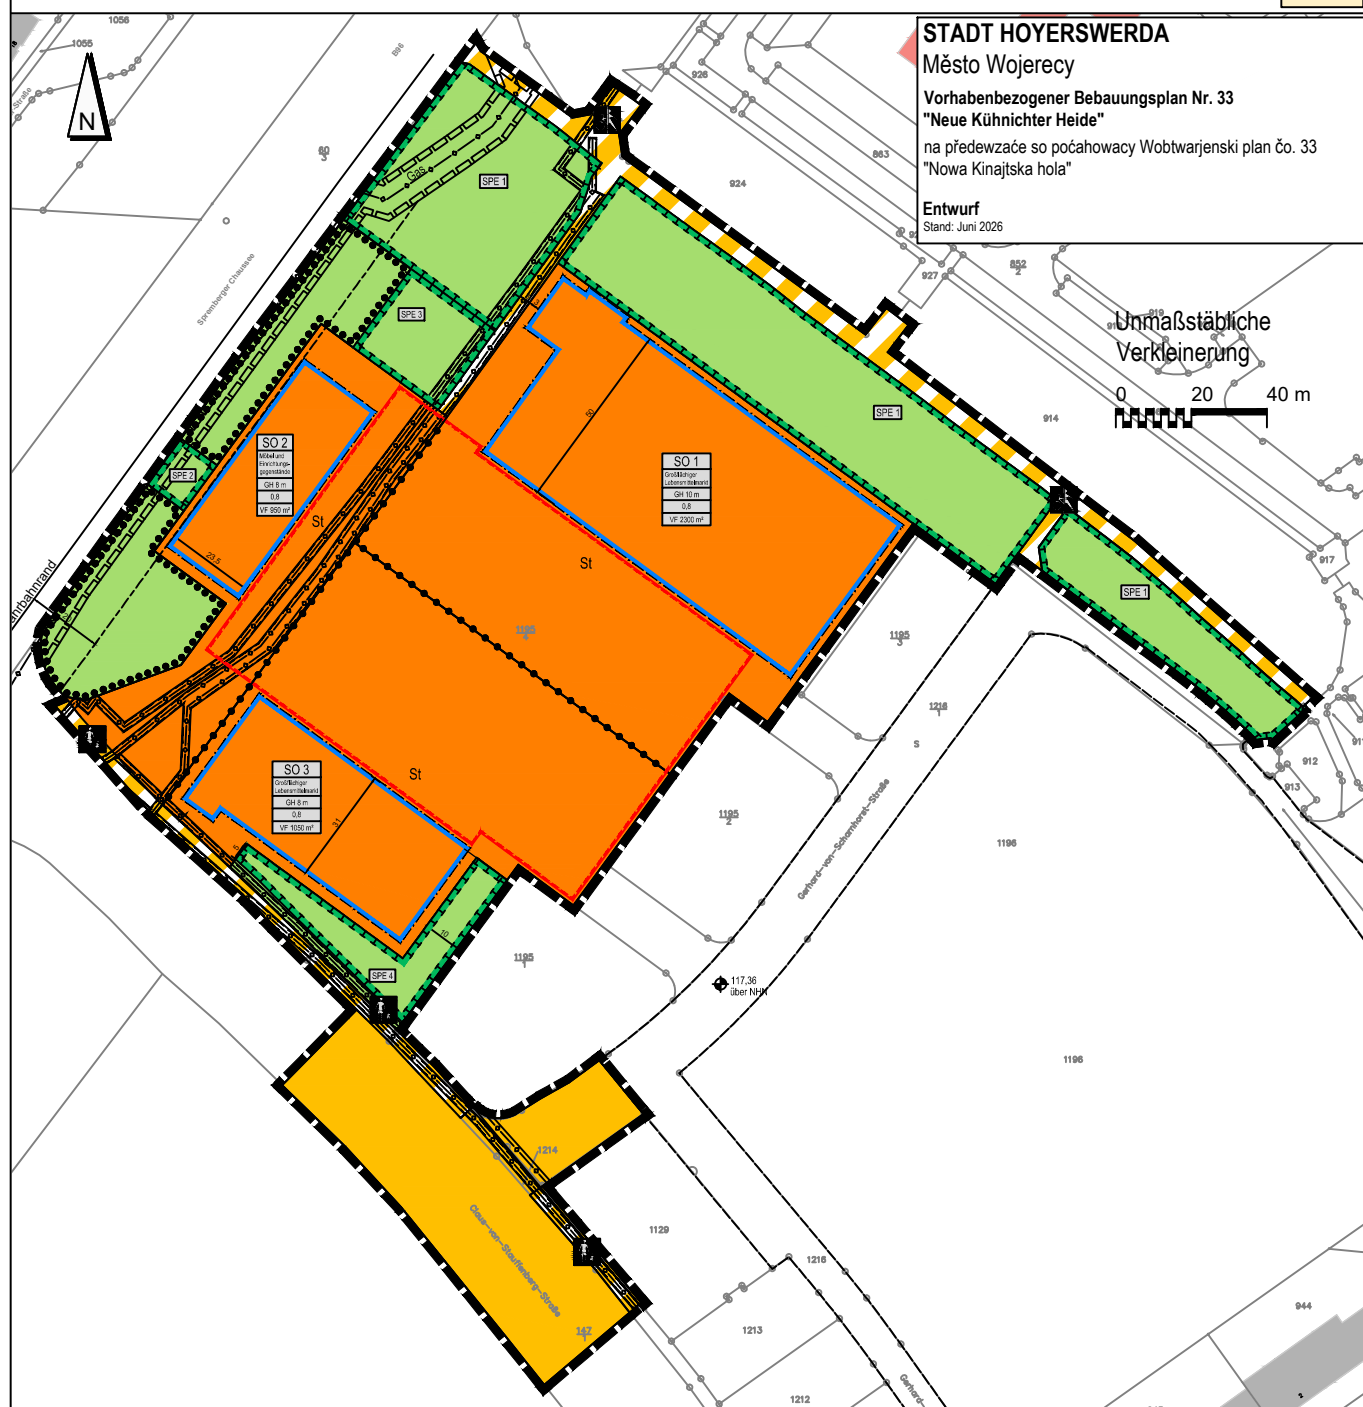

PLANZEICHENERKLÄRUNG

Art der baulichen Nutzung (§ 9 Abs. 1 Nr. 1 BauGB, §§ 1 bis 11 BauNVO)

SO Sonstige Sondergebiete:
mit Bezeichnung der Zweckbestimmung (§ 11 BauNVO)

Maß der baulichen Nutzung (§ 9 Abs. 1 Nr. 1 BauGB, § 16 BauNVO)

GRZ 0,8 Grundflächenzahl
z.B. VF 1500 m² Verkaufsfläche
z.B. GH 8 m Gebäudehöhe, als Höchstmaß

Bauweise, Baulinien, Baugrenzen (§ 9 Abs. 1 Nr. 2 BauGB, § 22 und 23 BauNVO)

Baugrenze

Verkehrsflächen (§ 9 Abs. 1 Nr. 11 und Abs. 6 BauGB)

Straßenverkehrsflächen
Straßenbegrenzungslinie
Verkehrsflächen besonderer Zweckbestimmung
Rad- und Gehweg
Gehweg

Hauptversorgungs- und Hauptabwasserleitungen (§ 9 Abs. 1 Nr. 13 und Abs. 6 BauGB)

unterirdisch Trinkwasser-, Regen- und Abwasserleitungen
unterirdisch Gasleitung

Grünflächen (§ 9 Abs. 1 Nr. 15 und Abs. 6 BauGB)

Private Grünflächen

Planungen, Nutzungsregelungen, Maßnahmen und Flächen für Maßnahmen zum Schutz, zur Pflege und zur Entwicklung von Natur und Landschaft (§ 9 Abs. 1 Nr. 20, 25 u. Abs. 6 BauGB)

SPE 1 Umgrenzung von Flächen für Maßnahmen zum Schutz, zur Pflege und Entwicklung von Natur und Landschaft (§ 9 Abs. 1 Nr. 20 und Abs. 6 BauGB) mit Kennziffer und Titel der Maßnahme
Umgrenzung von Flächen mit Bindungen für Bepflanzungen und für die Erhaltung von Bäumen, Sträuchern und sonstigen Bepflanzungen, sowie von Gewässern (§ 9 Abs. 1 Nr. 25b und Abs. 6 BauGB)

Sonstige Planzeichen

Umgrenzung von Flächen für Nebenanlagen, Stellplätze, Garagen und Gemeinschaftsanlagen (§ 9 Abs. 1 Nr. 4 und 22 BauGB)
St Stellplätze

Mit Geh-, Fahr- und Leitungsrechten zu belastende Flächen (§ 9 Abs. 1 Nr. 21 und Abs. 6 BauGB)

Mit Geh-, Fahr- und Leitungsrechten zu belastende Flächen - schmale Flächen (§ 9 Abs. 1 Nr. 21 und Abs. 6 BauGB)


Grenze des räumlichen Geltungsbereiches (§ 9 Abs. 7 BauGB)

Abgrenzung unterschiedlicher Nutzung, z.B. von Baugebieten, oder Abgrenzung des Maßes der Nutzung innerhalb eines Baugebietes (§ 1 Abs. 4, § 16 Abs. 5 BauNVO)

Hinweis


117,00 m
über NNH

Höhenbezugspunkt für Festsetzungen in Metern (m) über Normalhöhennull (NNH) ausserhalb des Geltungsbereiches

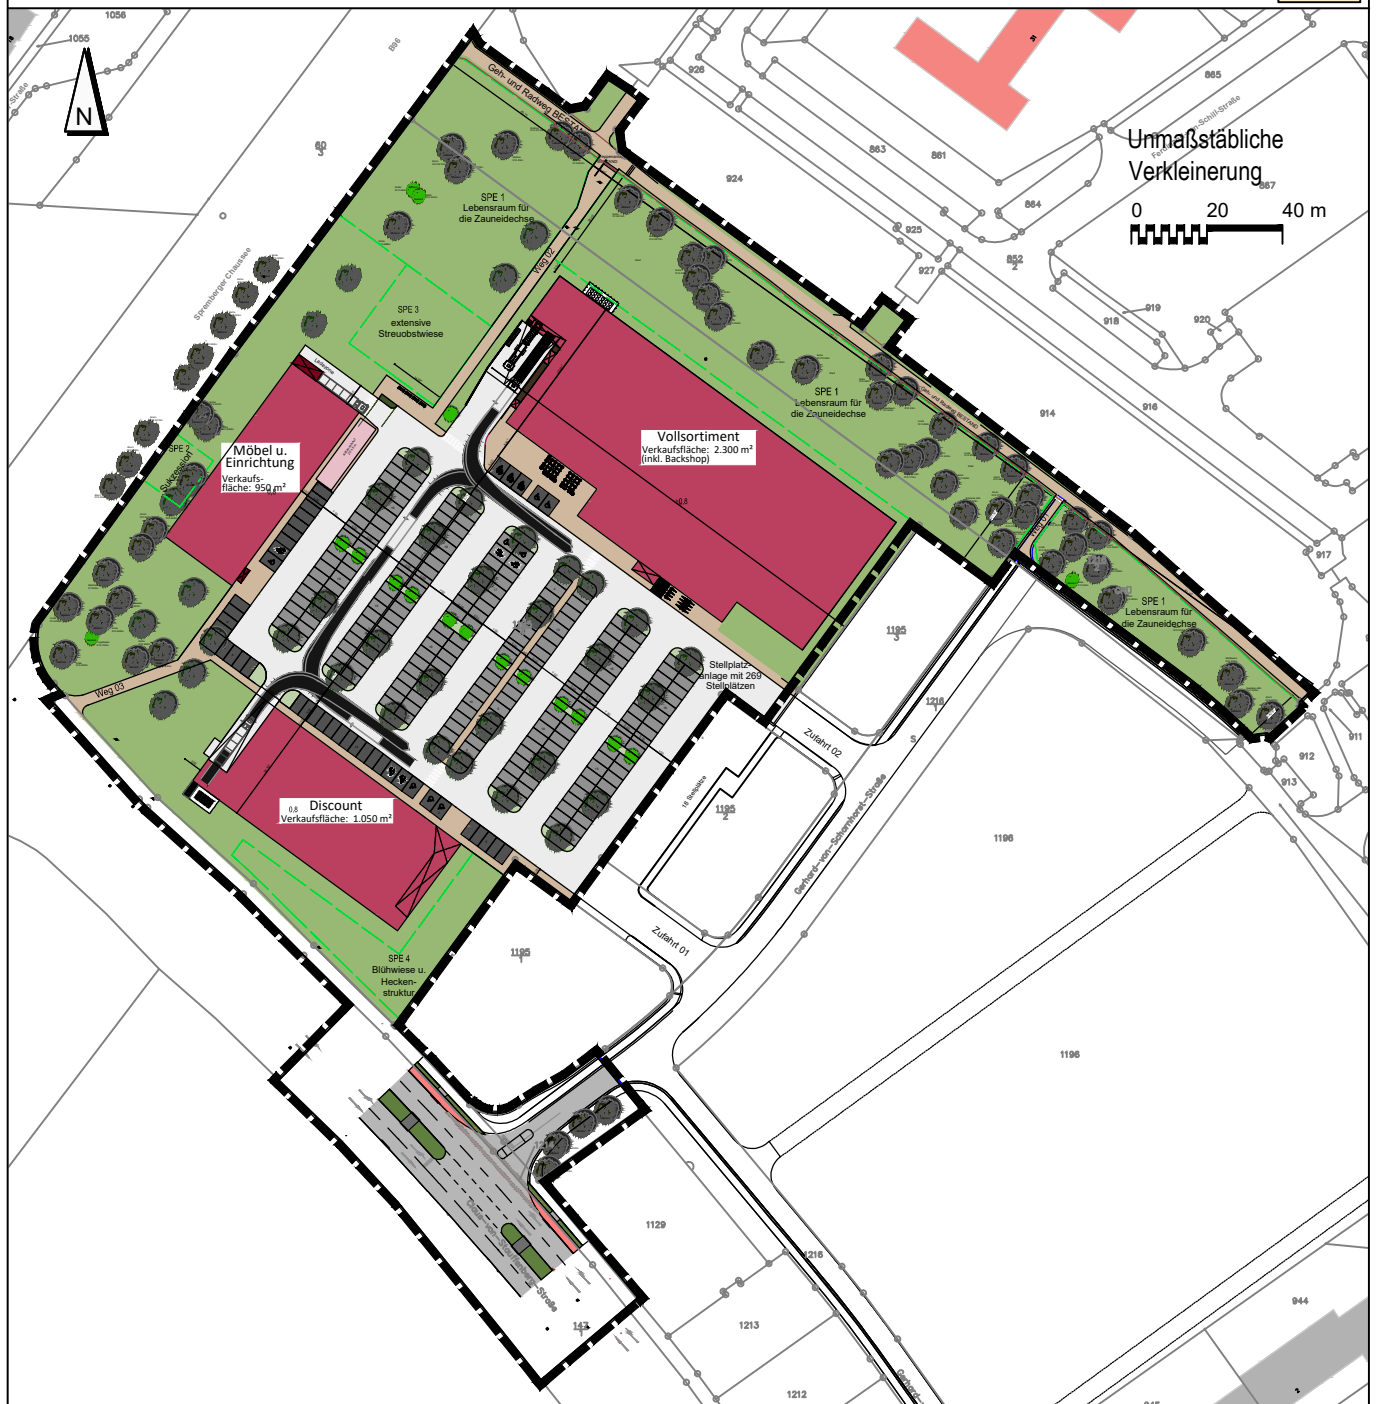

Unmaßstäbliche
Verkleinerung


0 5 10 m

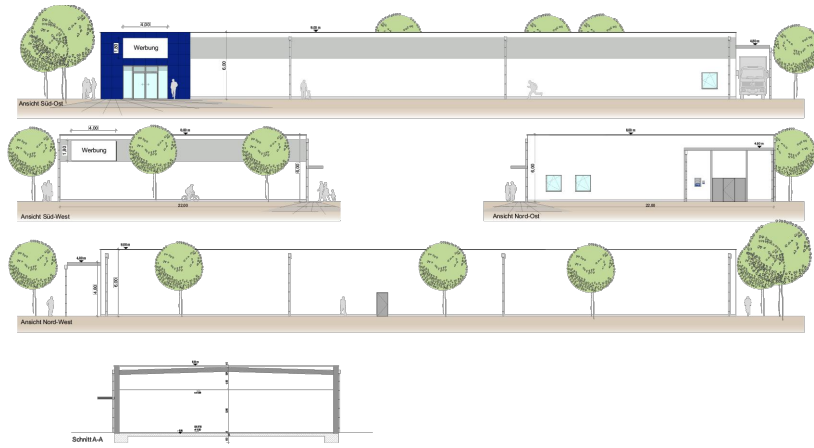

Ansichten + Schnitt Großflächiger Lebensmittelmarkt (SO 3)

Unmaßstäbliche
Verkleinerung

0 5 10 m

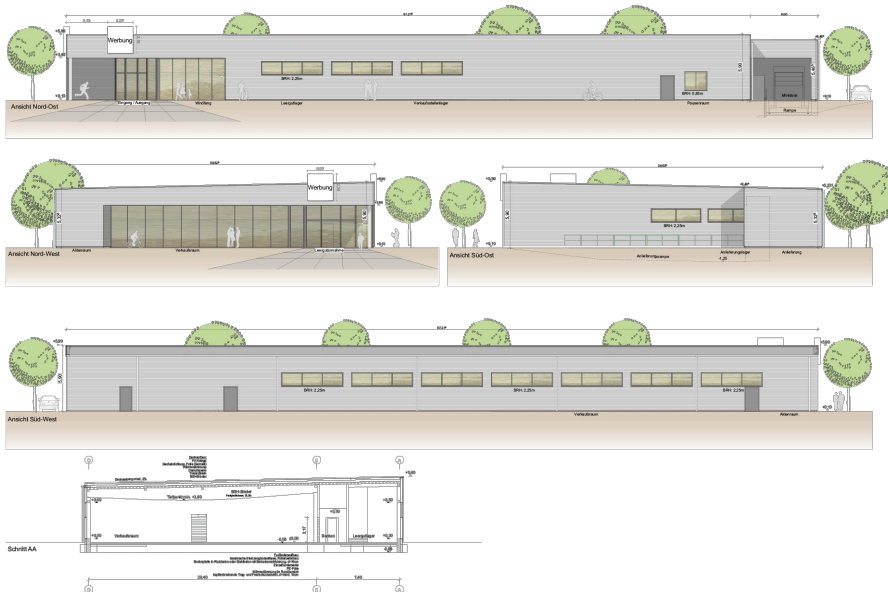

Ansichten + Schnitt großflächiger Lebensmittelmarkt (SO 1)

Unmaßstäbliche
Verkleinerung

0 5 10 m

