


TEIL A: ZEICHNERISCHE FESTSETZUNGEN (PLANZEICHNUNG)

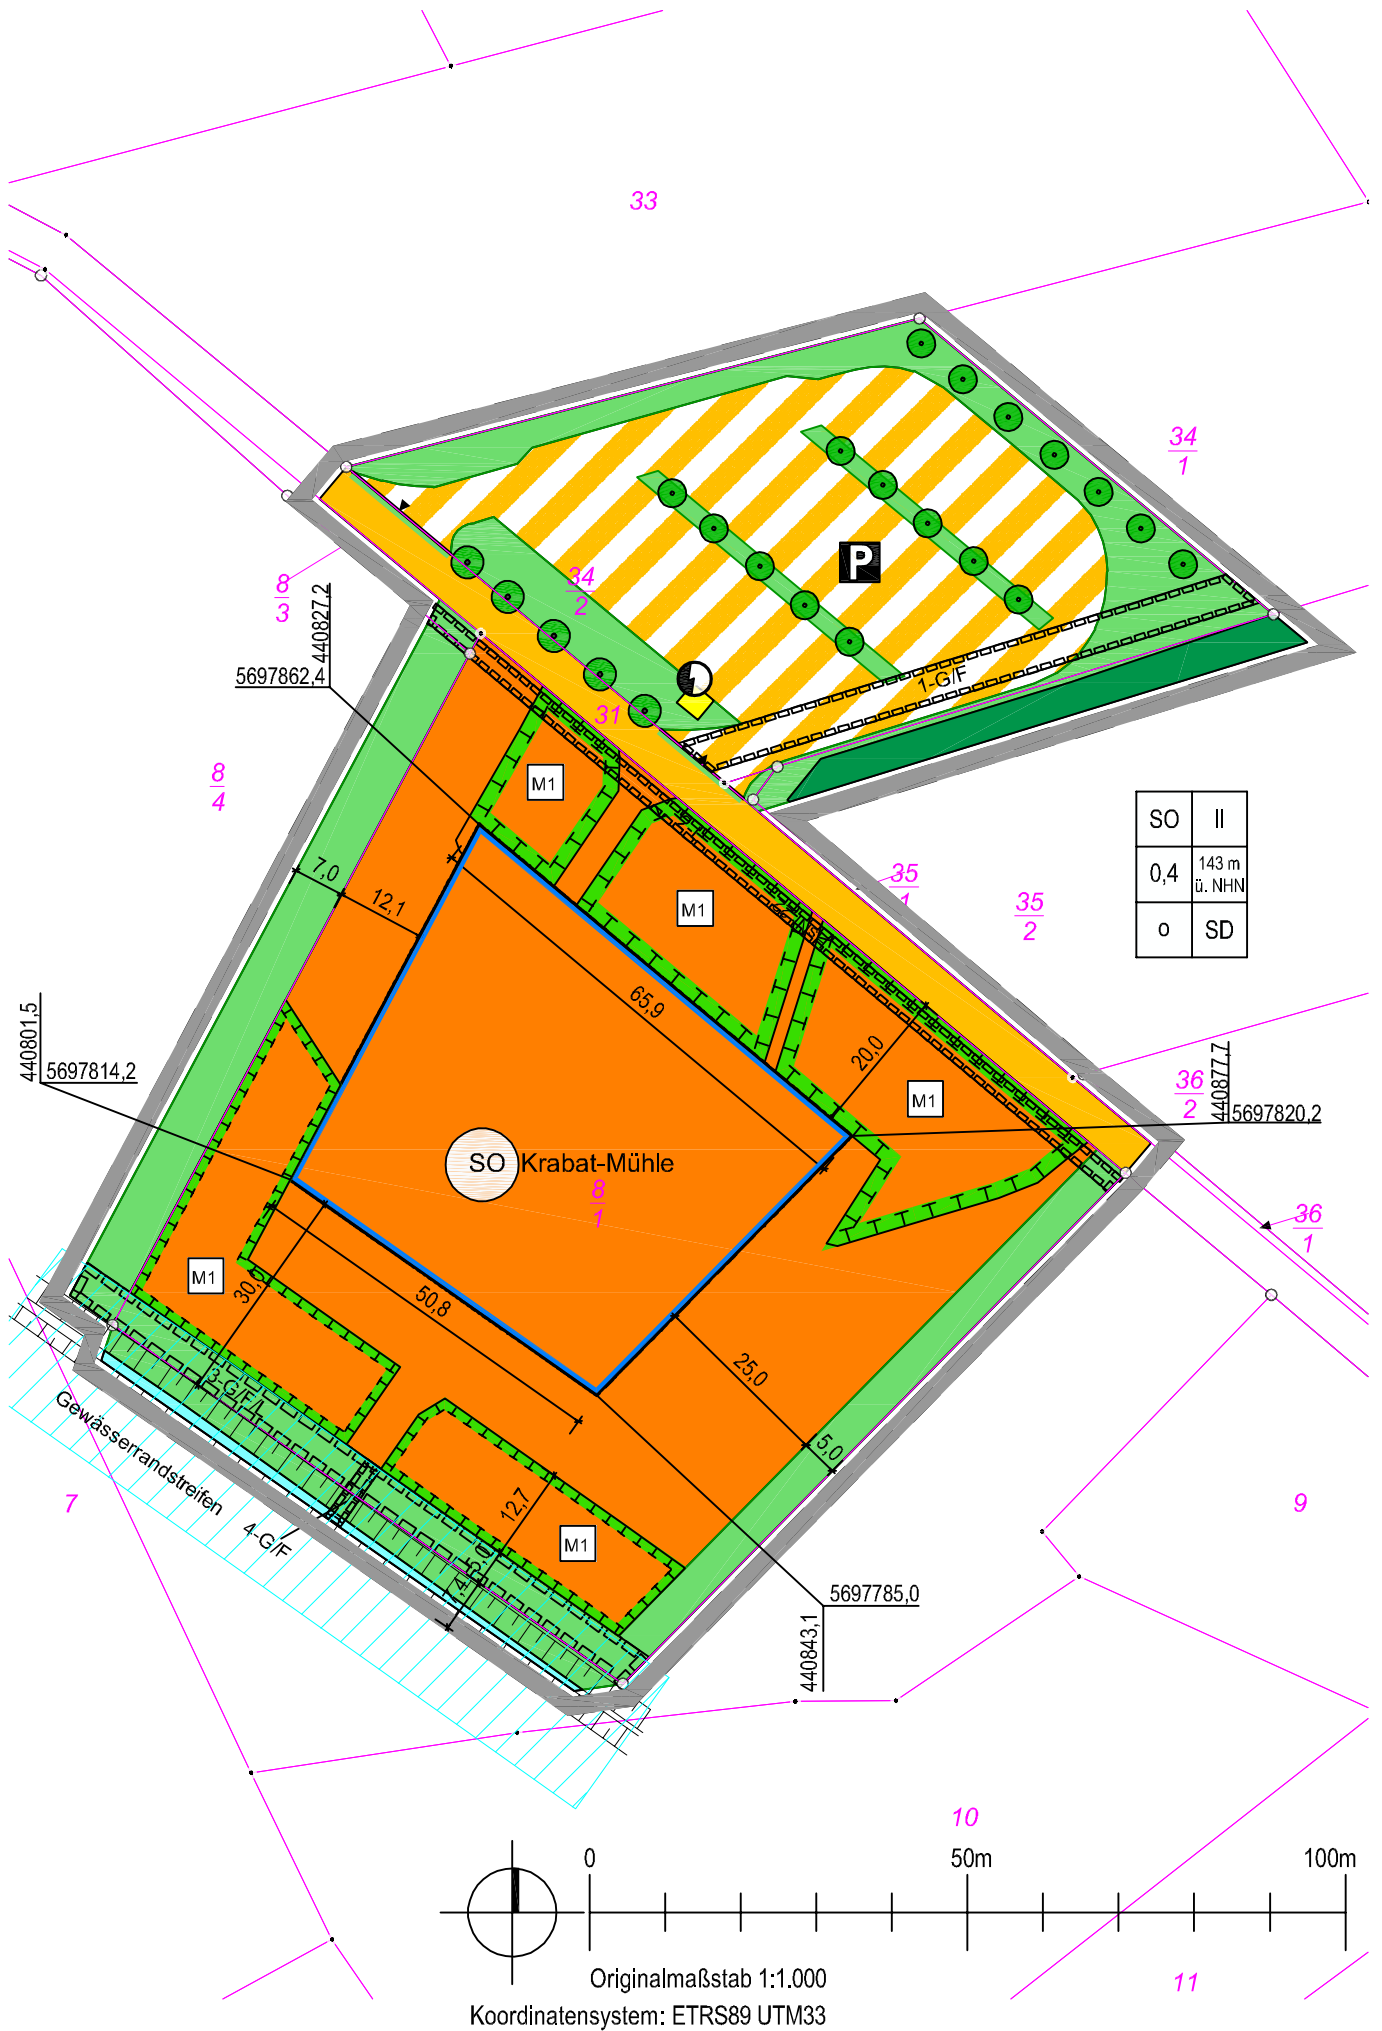

SO	II
0,4	143 m ü. NHN
o	SD