


Anlage 2 zur Bekanntmachung des Aufstellbeschlusses

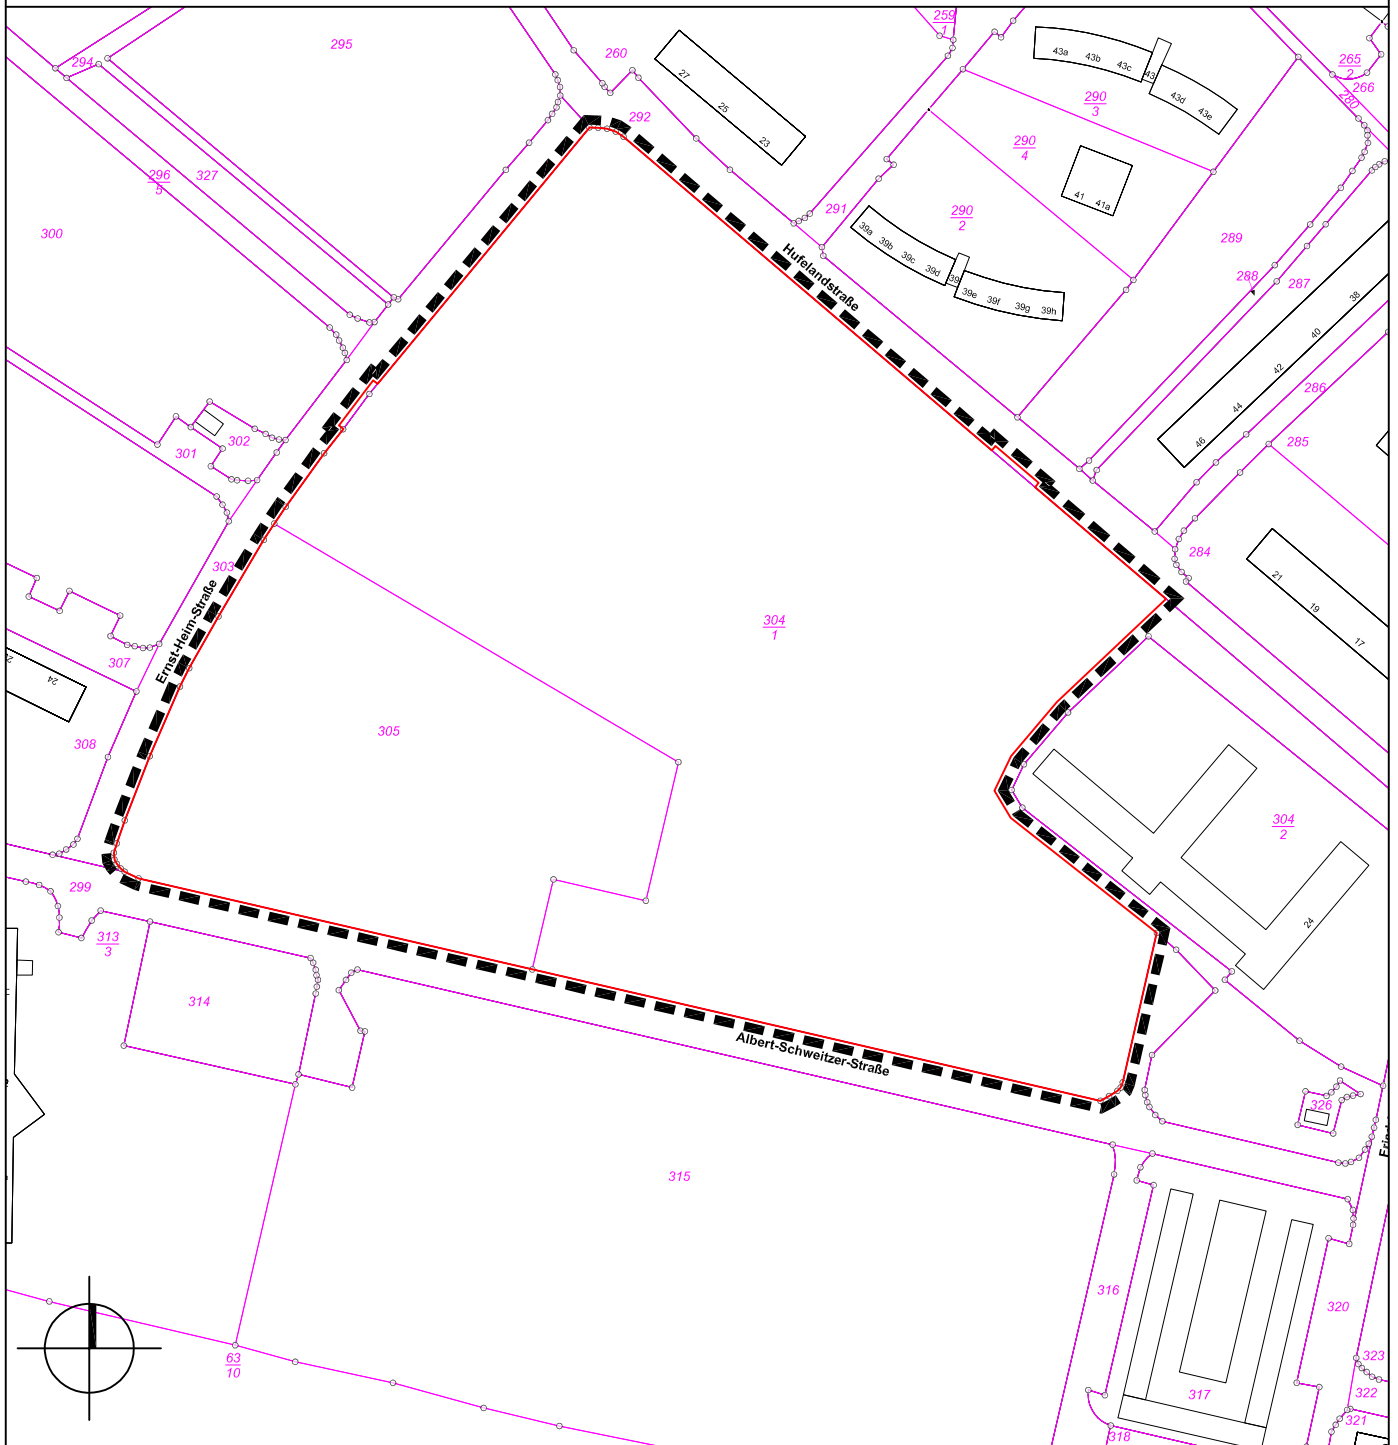


HOYERSWERDA - Město Wojerecy

Geltungsbereich Bebauungsplan "Wohngebiet Hufelandstraße / Ernst-Heim-Straße"

erstellt am : 15.03.2018

Maßstab M 1:2.500

Legende:

 Grenze des Geltungsbereiches