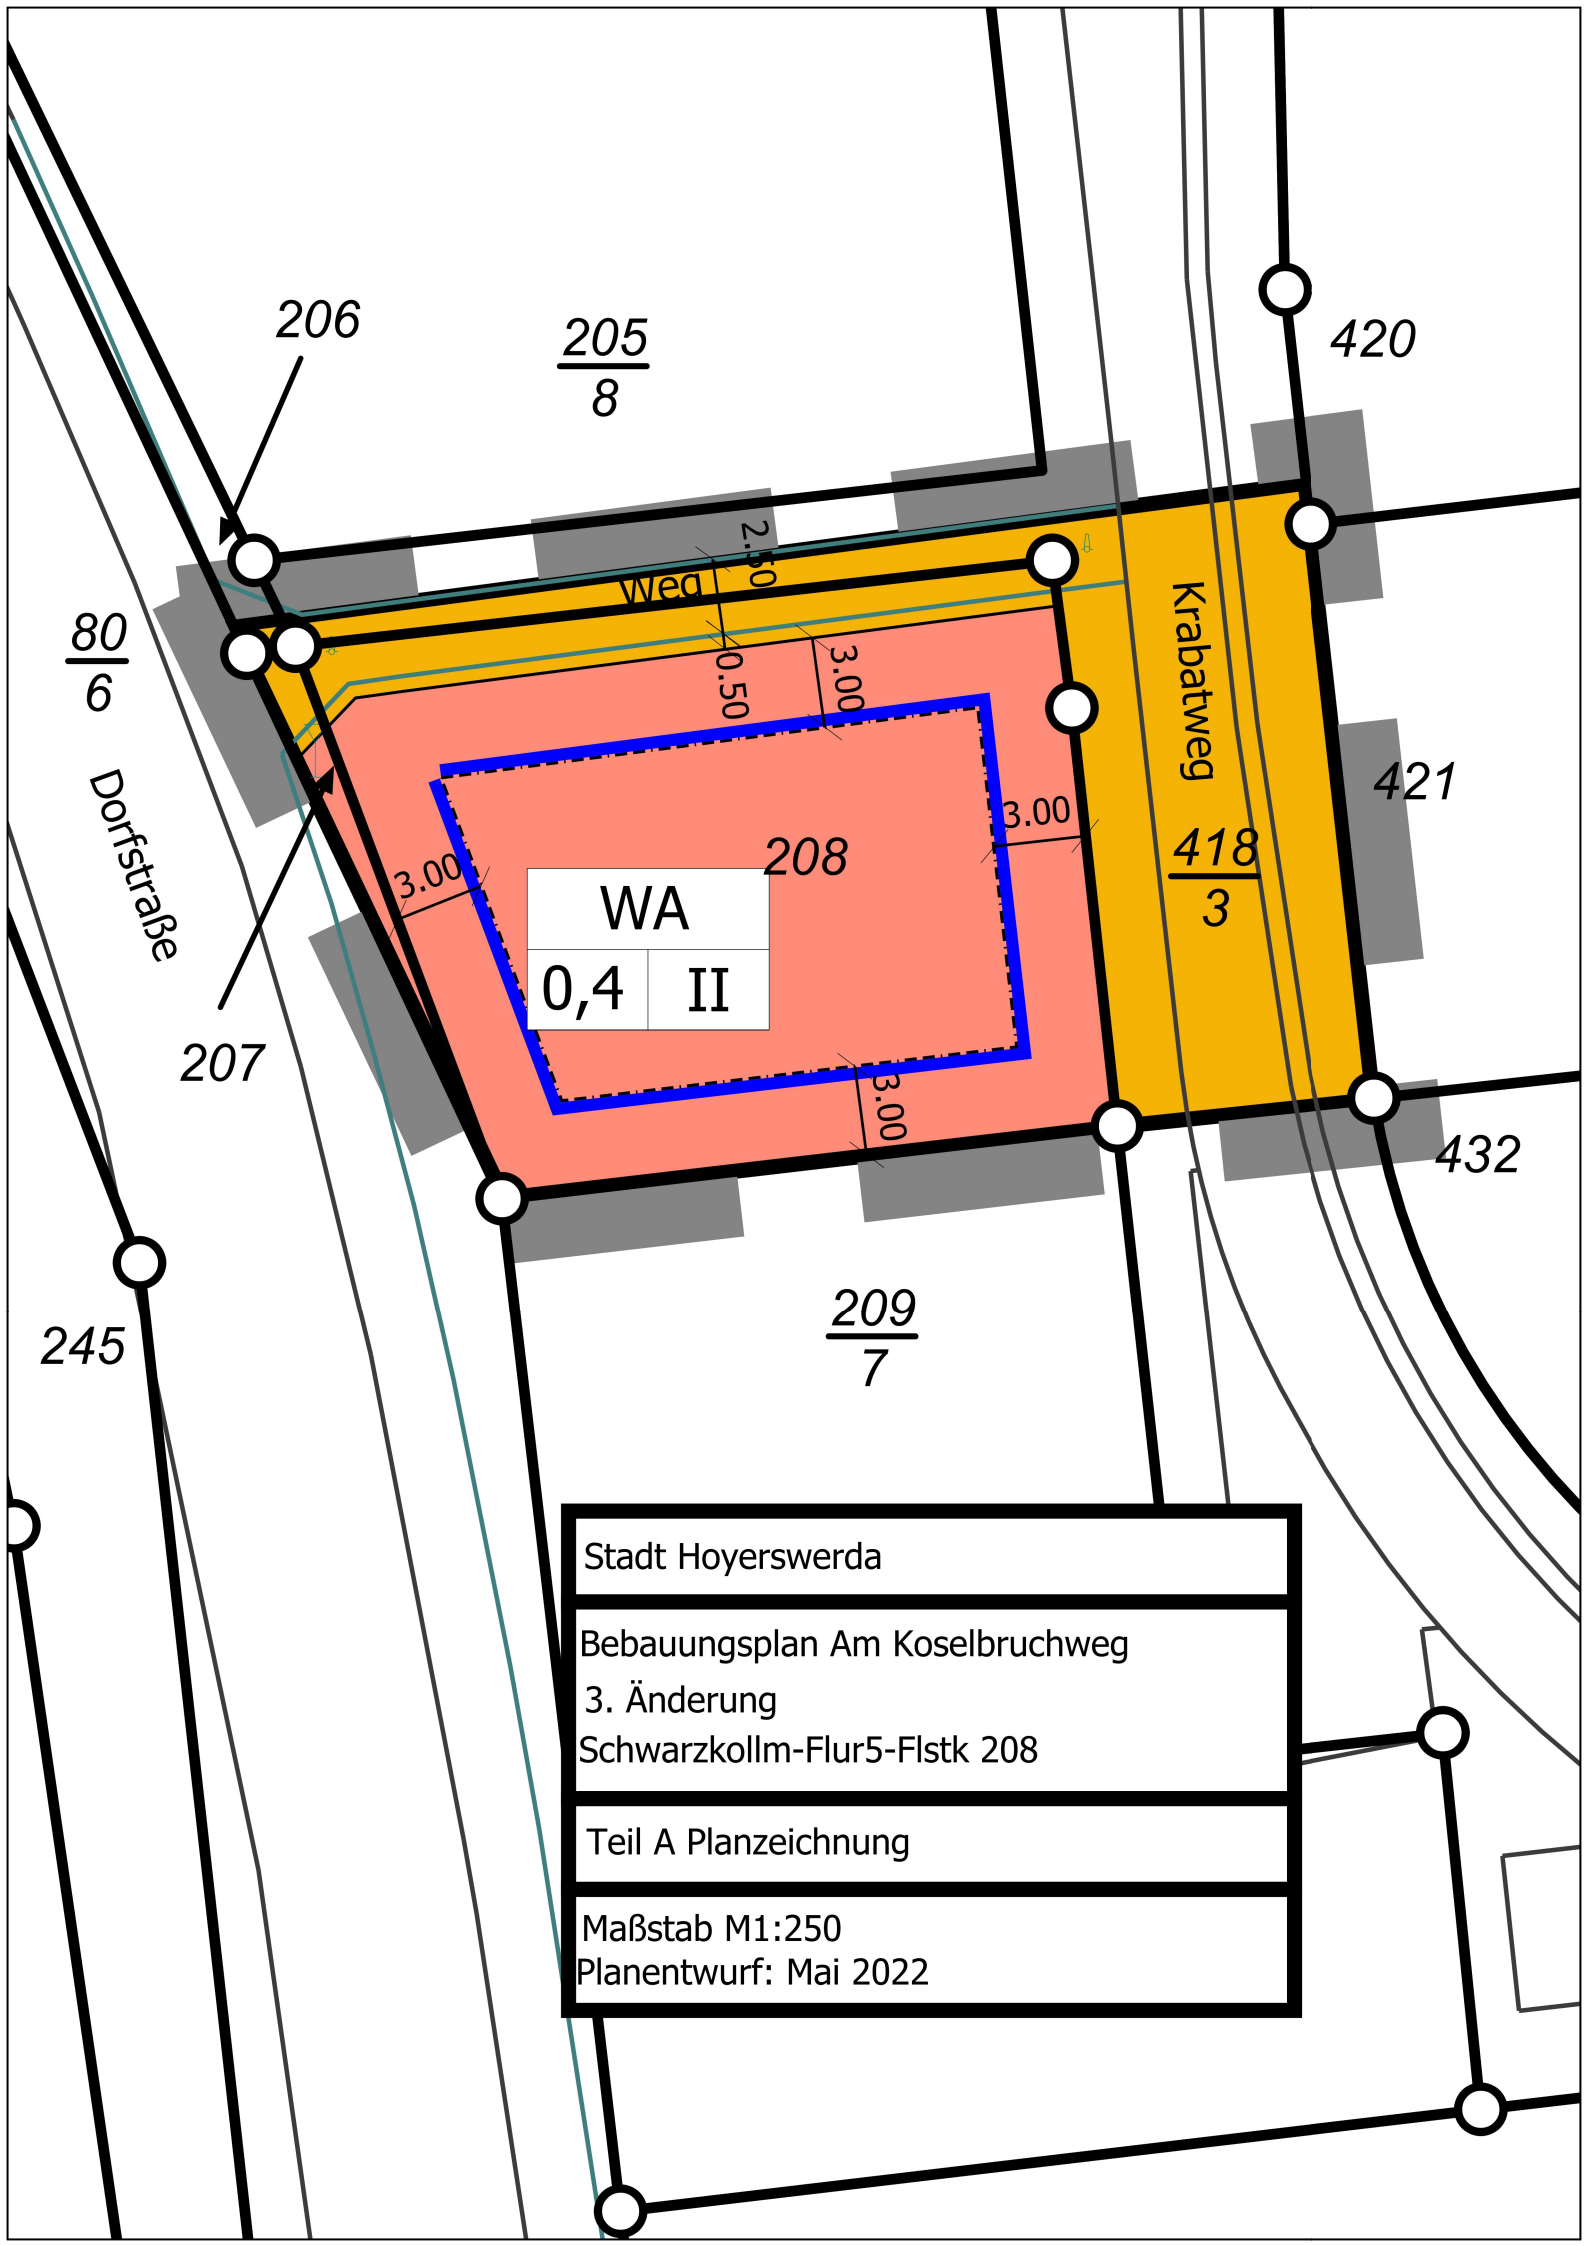
206
205
8
420
80
6
Dorfstraße
Weg
2.50
0.50
3.00
Krabatweg
421
418
3
208
3.00
3.00
3.00
WA
0,4
II
207
432
245
209
7
Stadt Hoyerswerda
Bebauungsplan Am Koselbruchweg
3. Änderung
Schwarzkollm-Flur5-Flstk 208
Teil A Planzeichnung
Maßstab M1:250
Planentwurf: Mai 2022