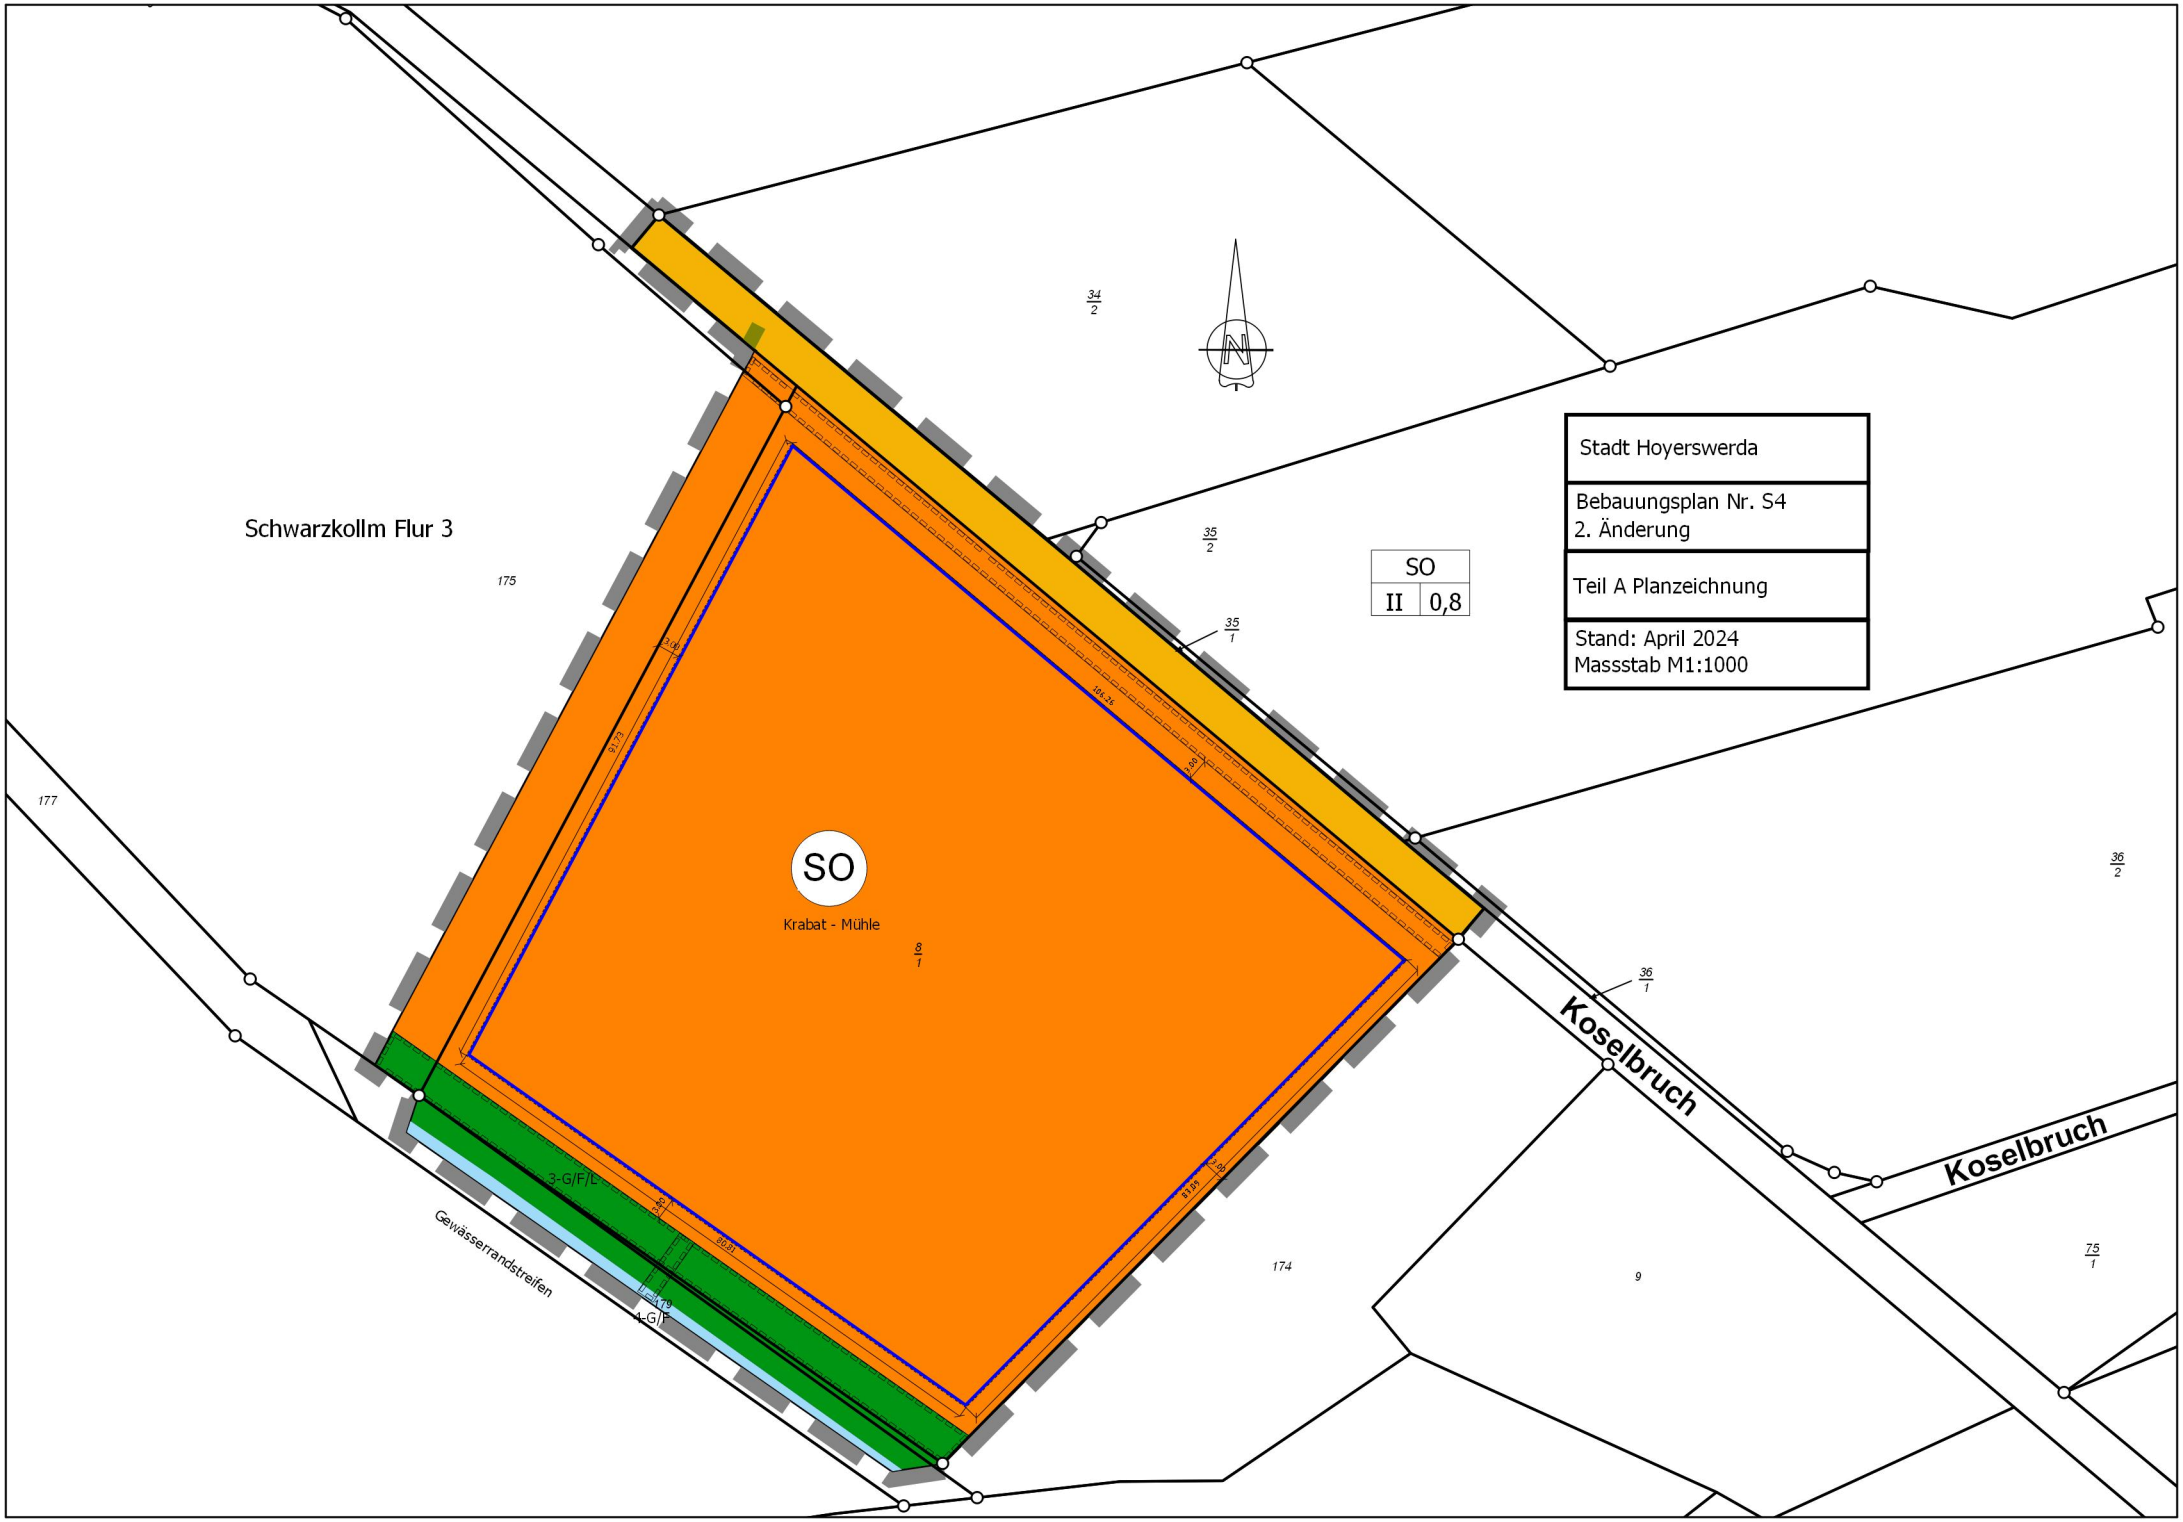
Schwarzkollm Flur 3
175
177
174
9
34/2
35/2
35/1
36/1
36/2
75/1
8/1
SO
Krabat - Mühle
SO
II 0,8
Stadt Hoyerswerda
Bebauungsplan Nr. S4
2. Änderung
Teil A Planzeichnung
Stand: April 2024
Massstab M1:1000
Koselbruch
Koselbruch
3-G/F/L
1-G/F
Gewässerrandstreifen