B1.242

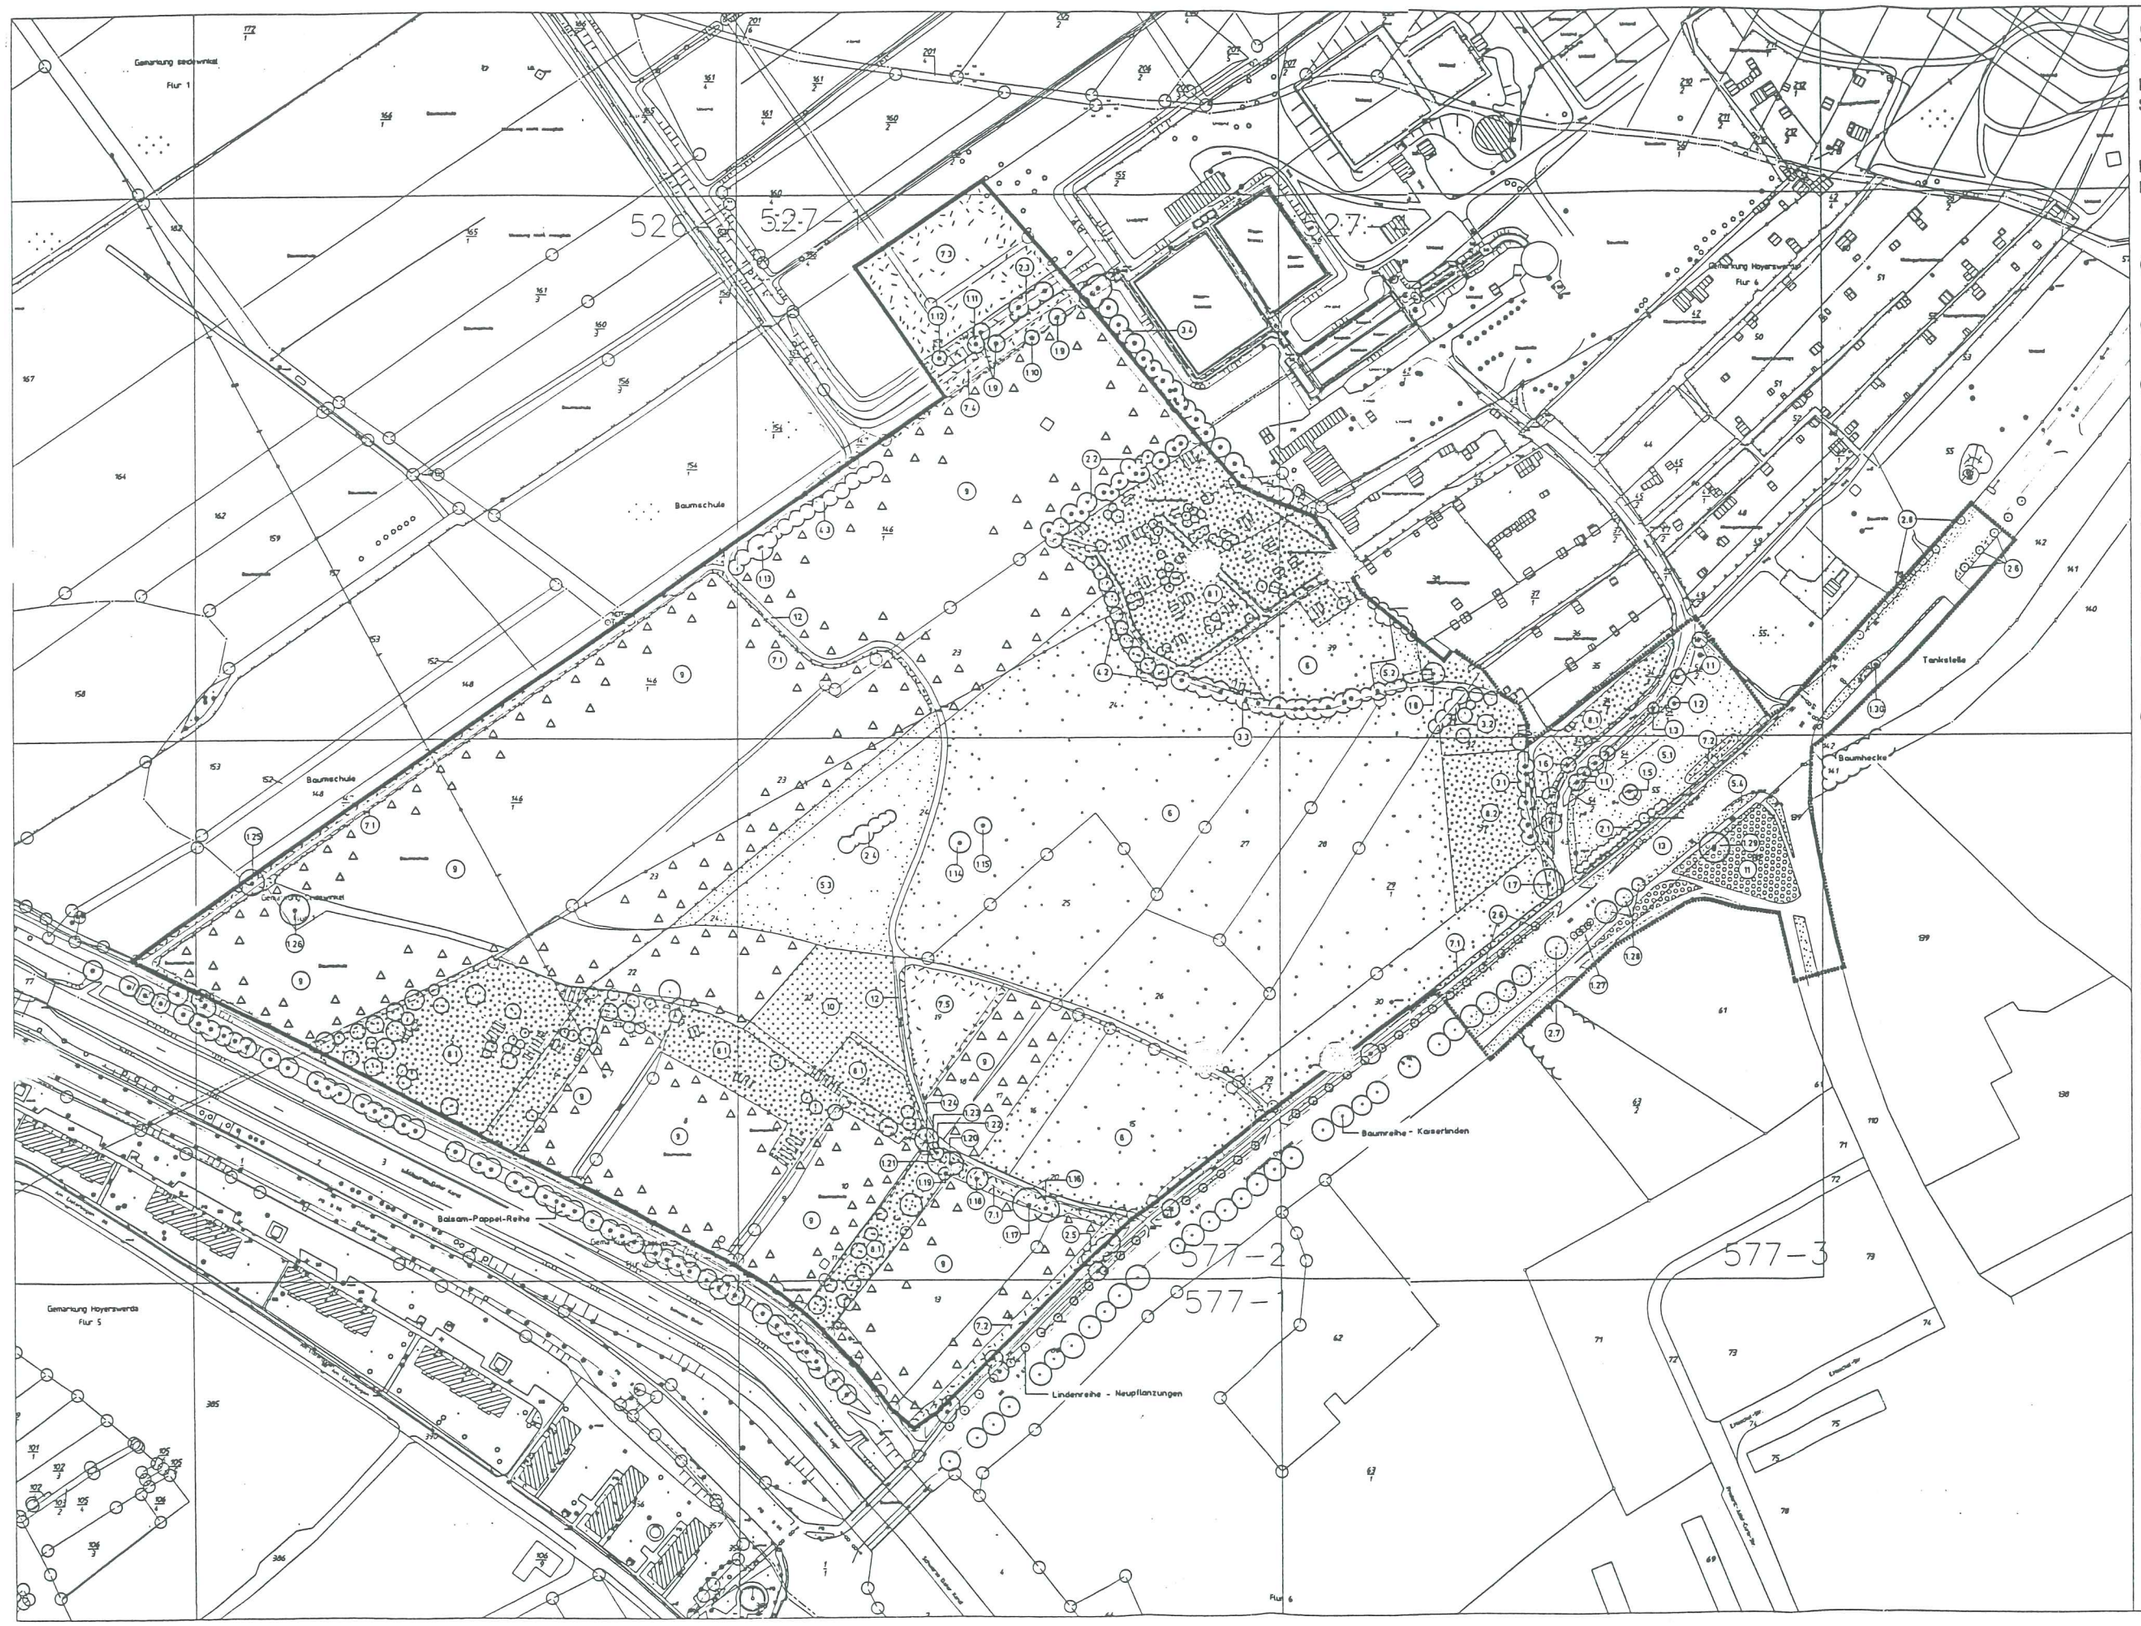

STADT HOYERSWERDA

BEBAUUNGSPLAN 'SCHWARZE ELSTER / SPREMBERGER CHAUSSEE'

LANDSCHAFTSPFLEGERISCHE BESTANDSERHEBUNG UND BEWERTUNG

- Element und Nummer der Bestandskartierung, siehe Biotoptypenliste im im Anhang 1 des Erläuterungstextes
- (1) Einzelbäume, siehe Baumliste im Anhang 2 des Erläuterungstextes
- (2) Baumreihen, Baumgruppen
- (3) Baumhecken
- (4) Gebüsche, Strauchhecken
- (5) Frischwiesen
- (6) Wiesenbrachen
- (7) Ruderalfluren
- (8) Kleingärten
- (9) Baumschulflächen
- (10) Grabeland
- (11) Parkanlage
- (12) Geschotterte und erdgebundene Flächen
- (13) Versiegelte Flächen
- Grenze des Bearbeitungsgebietes

Index	Geändert	Datum/Name

AUFTRAGGEBER
STADTPLANUNGSAMT HOYERSWERDA

BAUVORHABEN
BEBAUUNGSPLAN 'SCHWARZE ELSTER / SPREMBERGER CHAUSSEE'
LANDSCHAFTSPFLEGERISCHER FACHBEITRAG
BESTANDSPLAN

Proj.Nr.	160-6
Zeichn.Nr	1
Maßstab	1:1000
Größe	74/116
Datum	April 1997
Bearbeitet	Mor.
Geprüft	

RADERSCHALL MÖHRER PETERS & Partner
Architekt Landschaftsarchitekten BOLA AK-NW Ingenieure
Klosterbergstr. 100 53177 Bonn Tel.: 0228/95257-0 Fax: 321083
Sanftenberger Str. 1 02977 Hoyerswerda Tel.: 03571/408021 Fax: 408022

RMP