


Bebauungsplan " 1000 - Mann - Lager " - Stadt Hoyerswerda


1. Änderung

Teil A Planzeichnung


bisherige Festsetzungen

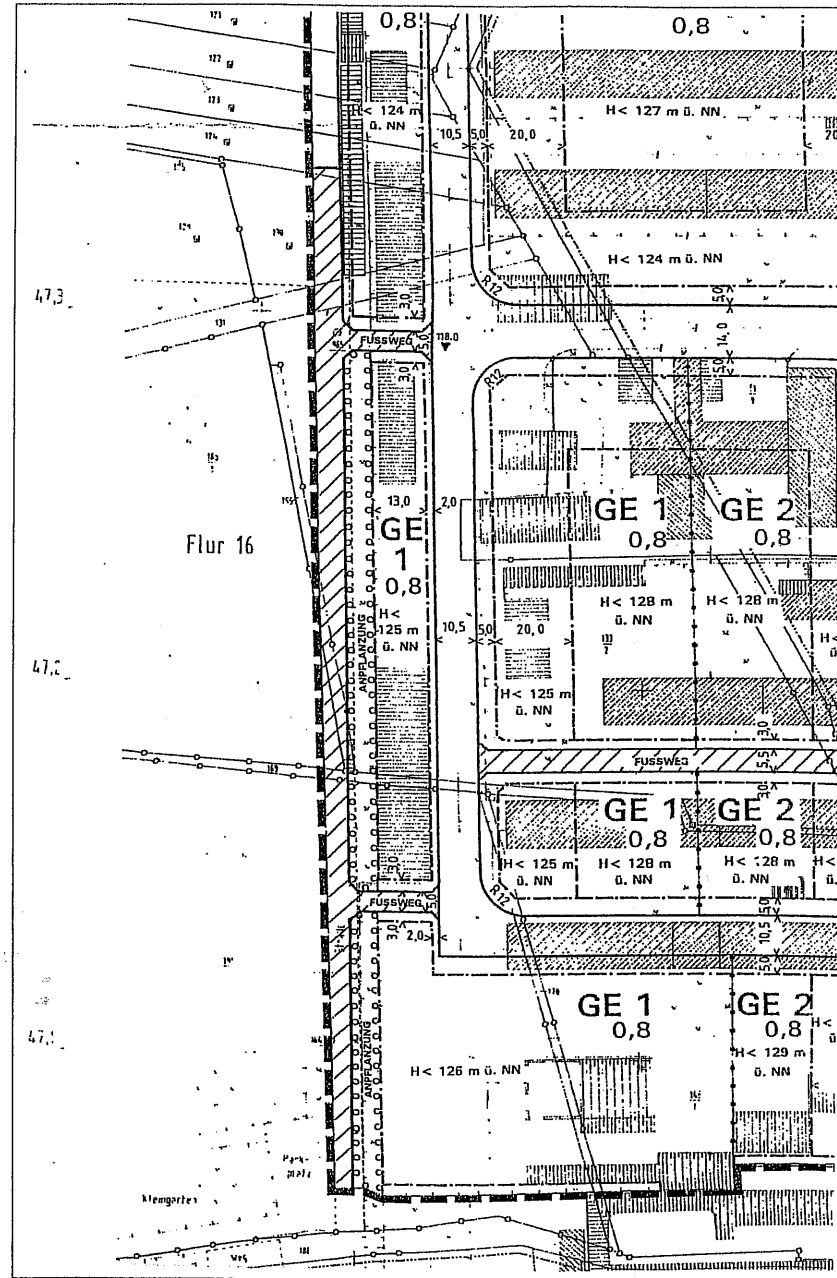

neue Festsetzungen

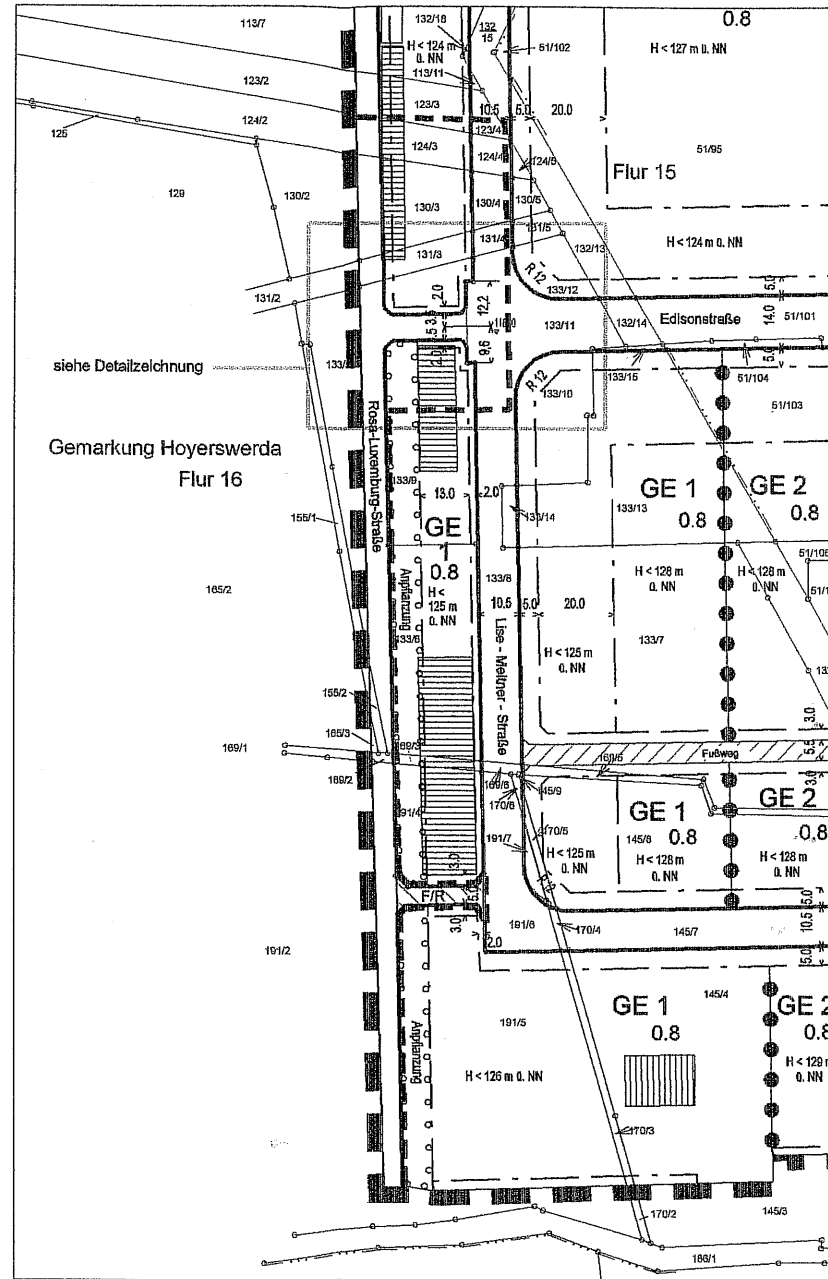

Detailzeichnung M 1 : 1000

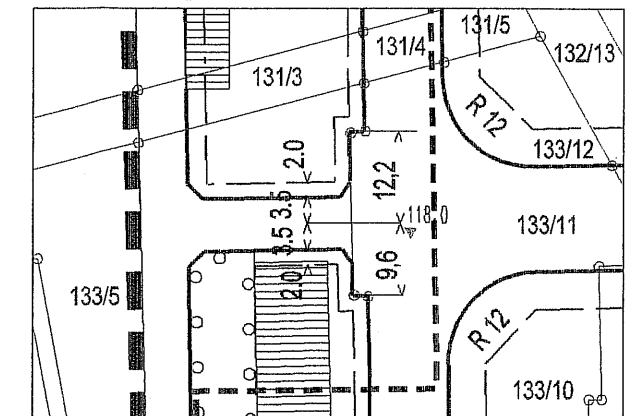

Hinweis:

Die Planzeichnung wurde digitalisiert.
 Die Änderung erfolgte auf der Grundlage der Digitalisierung.
 Aus diesem Grund ergeben sich Abweichungen im
 Erscheinungsbild.

Stadt Hoyerswerda

Bebauungsplan

" 1000 - Mann - Lager "

Stadt Hoyerswerda

1. Änderung

Maßstab 1 : 2000

Planfassung: Mai / 2006



Teil B Textliche Festsetzungen

Die textlichen Festsetzungen des Bebauungsplanes werden nicht verändert.
 Sie gelten auch für das Gebiet der 1. Änderung unverändert weiter.