


# NEUE FESTSETZUNGEN

STADT HOYERSWERDA  
 BEBAUUNGSPLAN  
 "GEWERBEGEBIET  
 HOYERSWERDA / NARDT, TEIL 1"  
 4. ÄNDERUNG

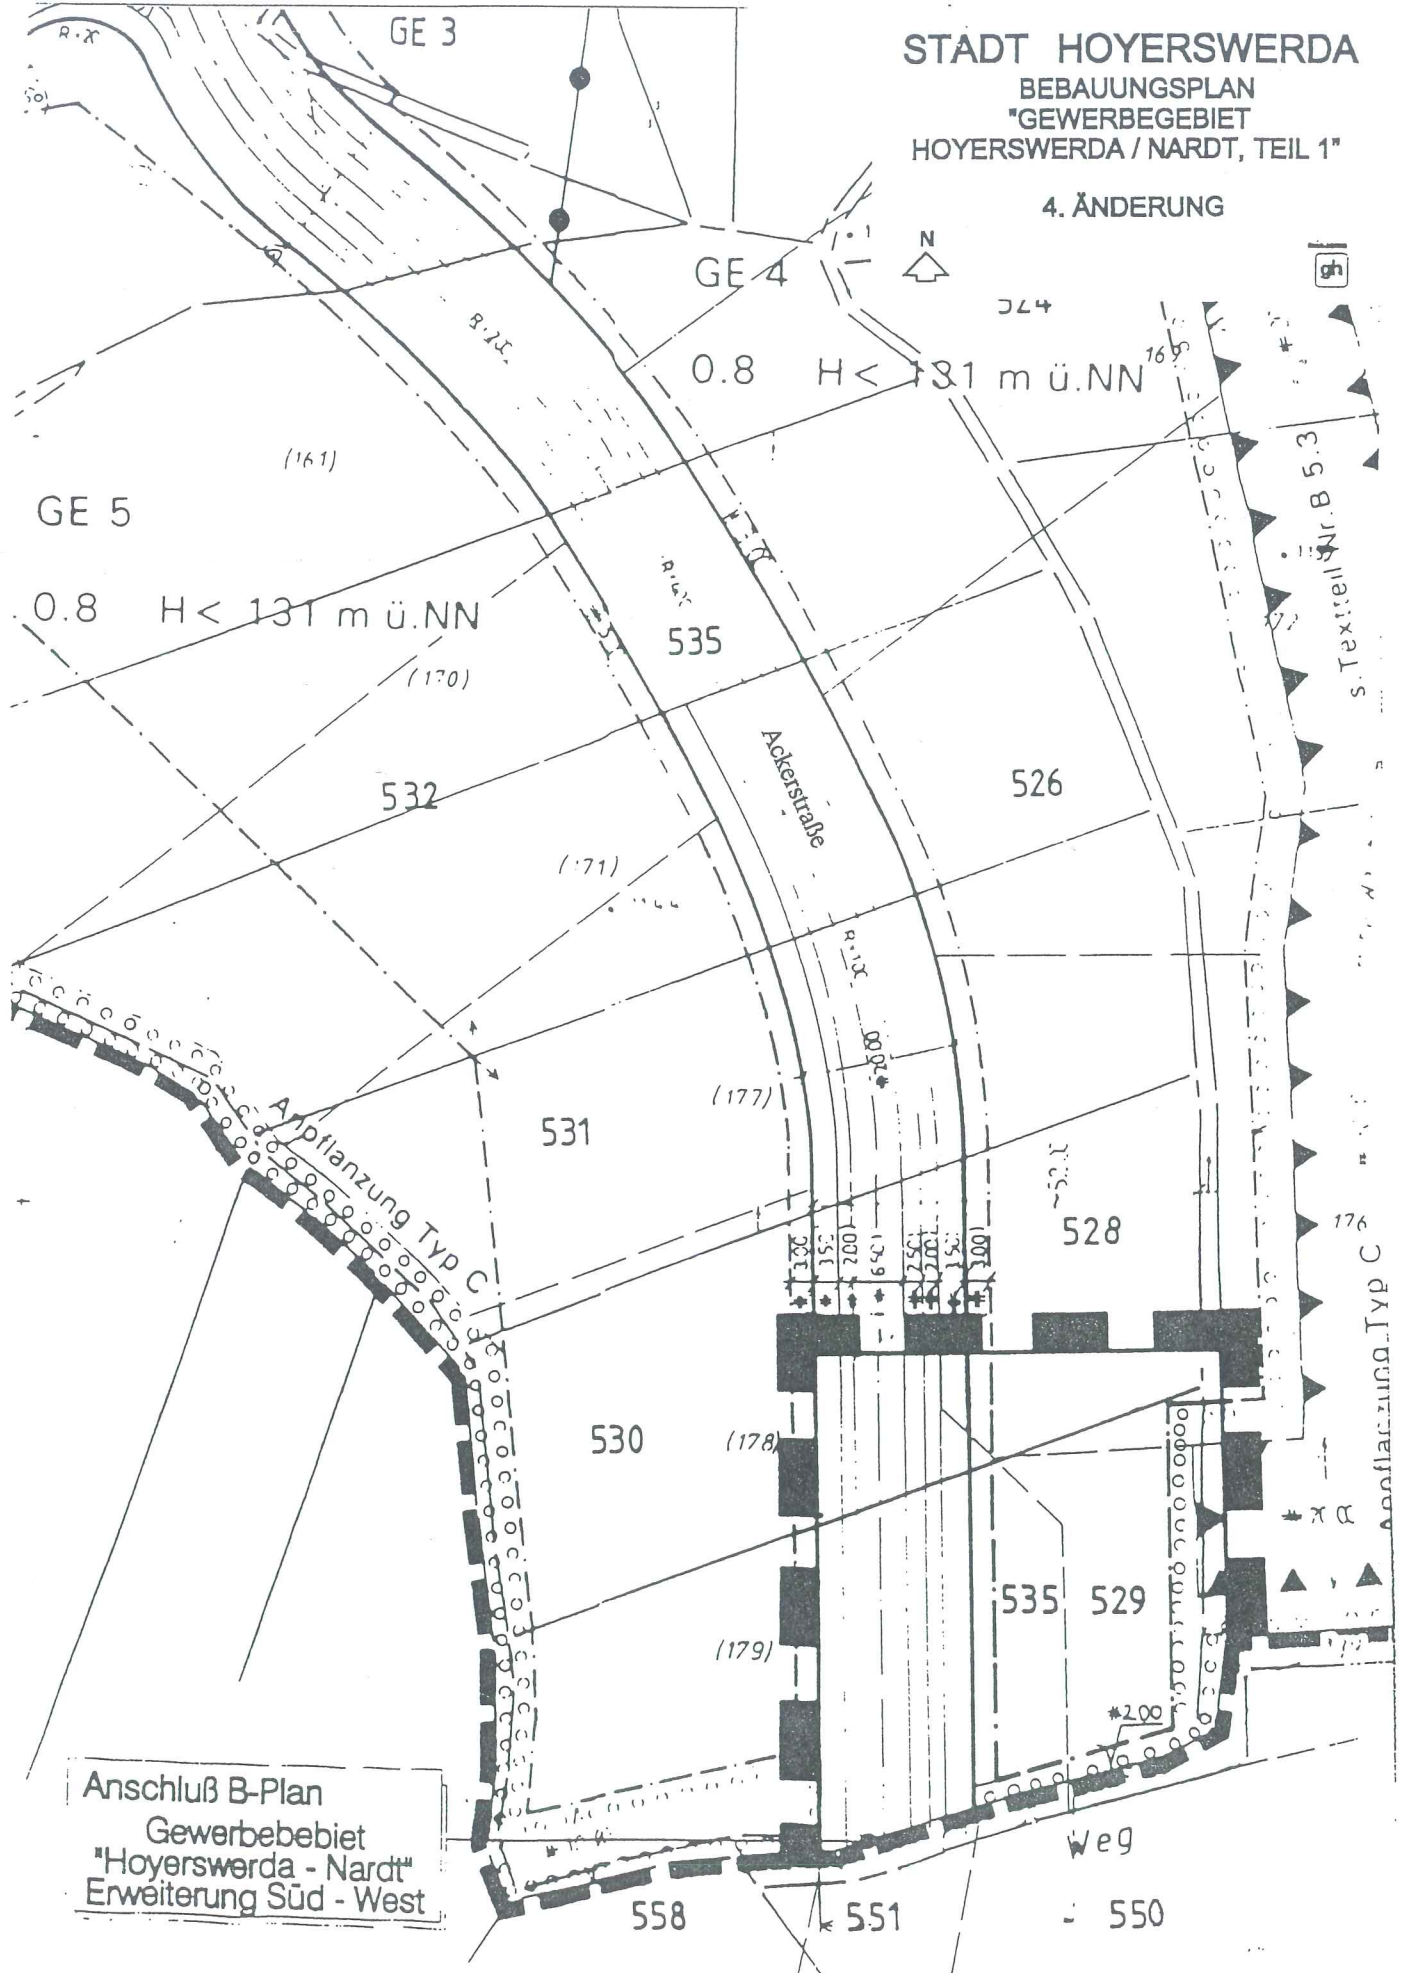


Anschluß B-Plan  
 Gewerbegebiet  
 "Hoyerswerda - Nardt"  
 Erweiterung Süd - West

# BISHERIGE FESTSETZUNGEN

STADT HOYERSWERDA  
BEBAUUNGSPLAN  
"GEWERBE GEBIET  
HOYERSWERDA / NARDT, TEIL 1"

4. ÄNDERUNG

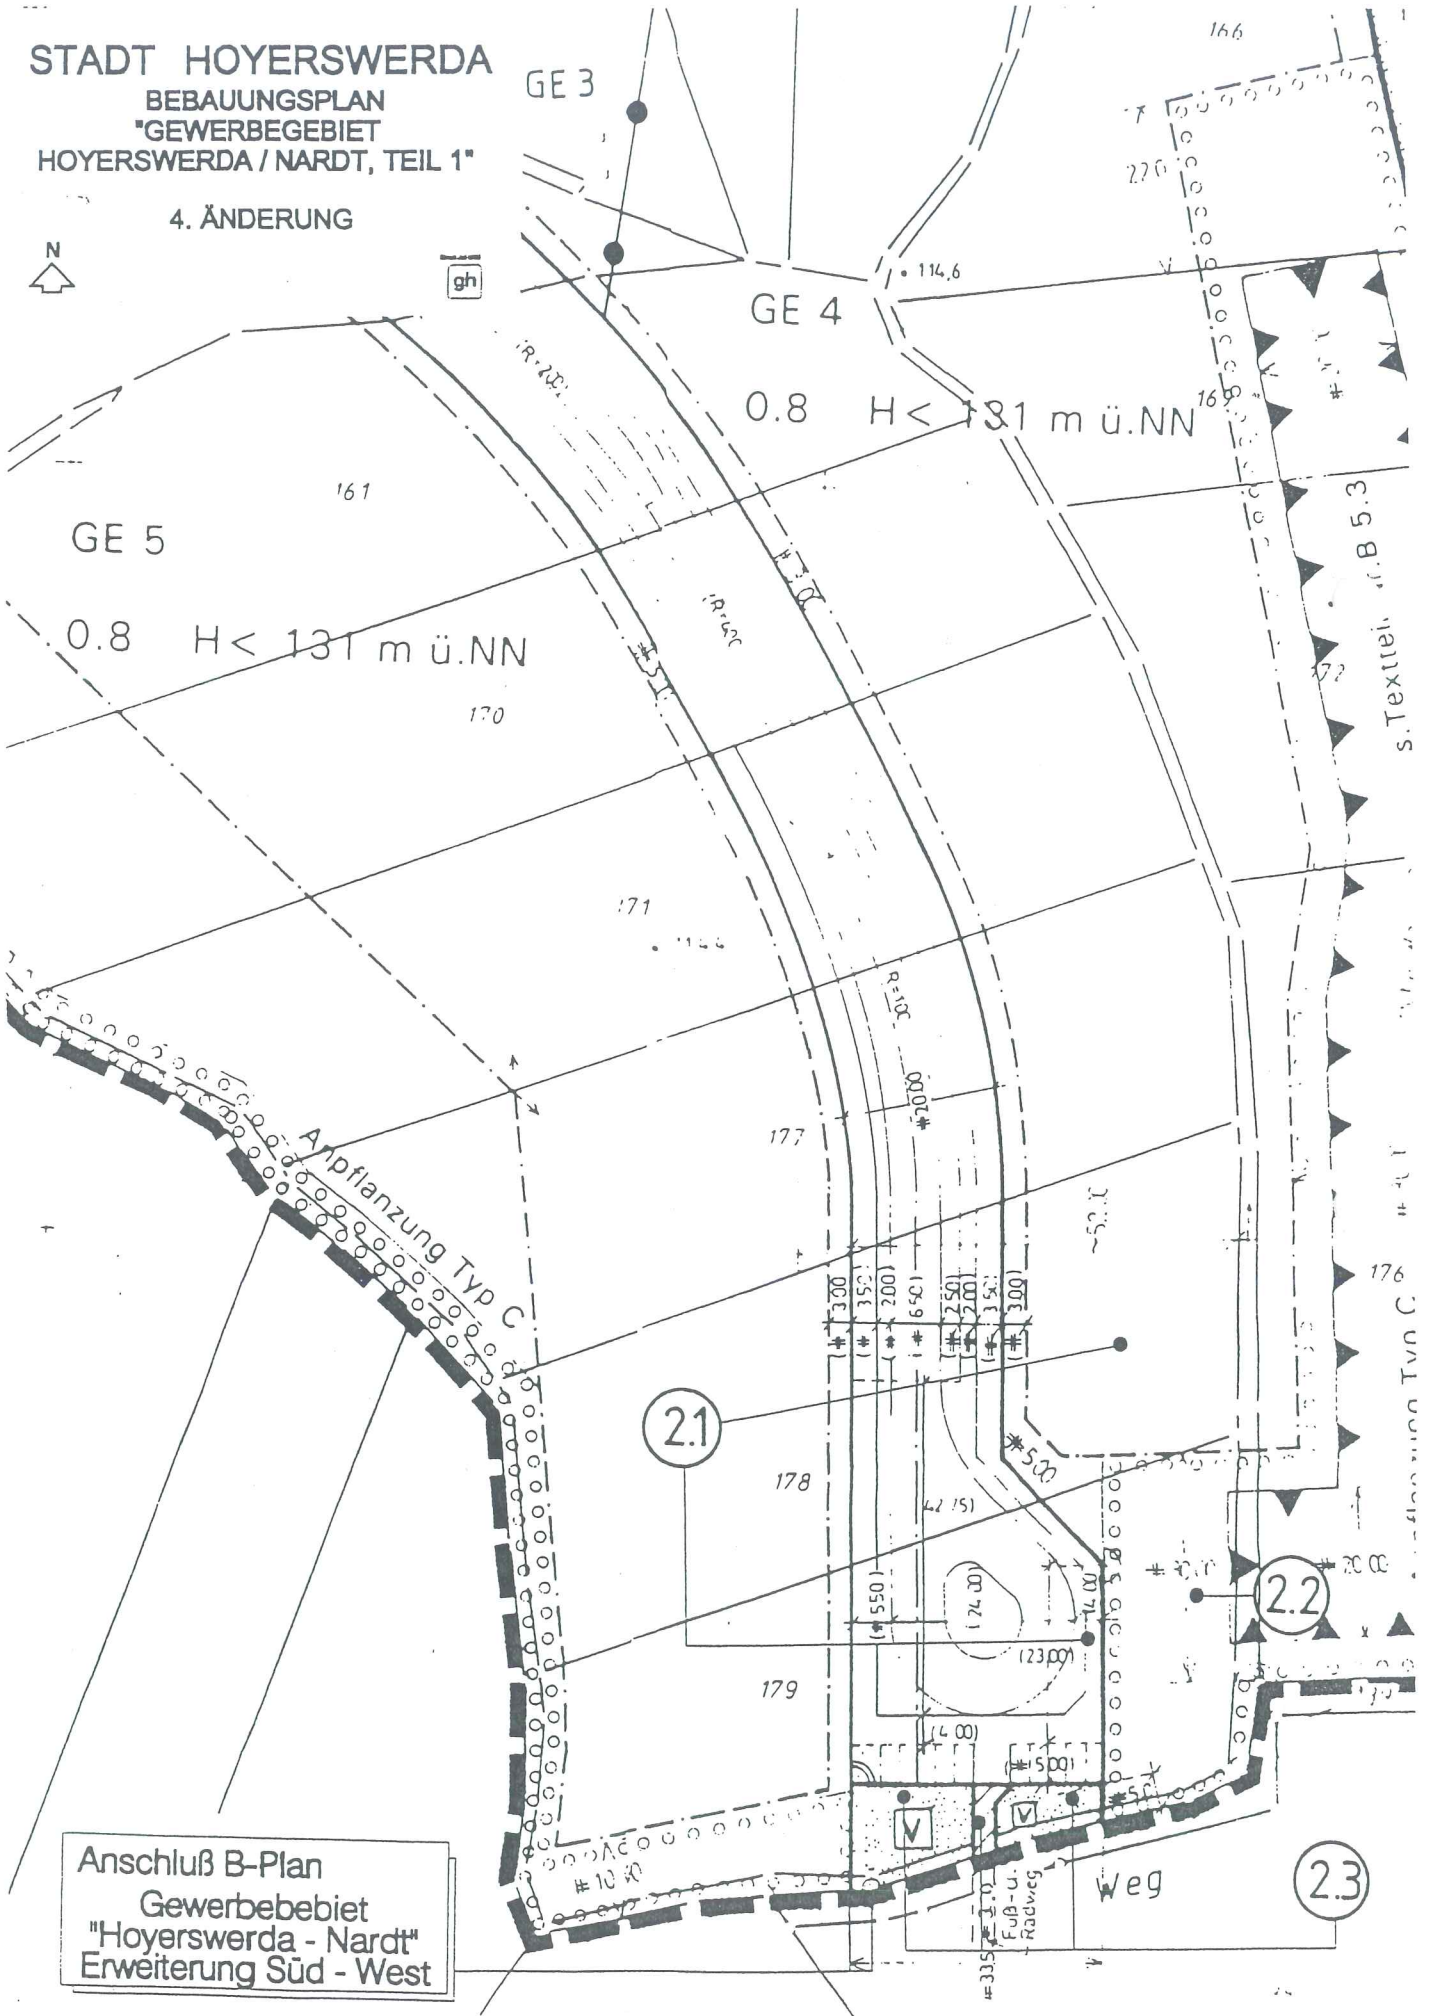

Anschluß B-Plan  
Gewerbegebiet  
"Hoyerswerda - Nardt"  
Erweiterung Süd - West

2.1

2.2

2.3