

LEGENDE ZUR 3. ÄNDERUNG DES BEBAUUNGSPLANS


TEIL A: FESTSETZUNGEN DURCH PLANZEICHEN



Abgrenzung Geltungsbereich der 3. Änderung des Bebauungsplans gemäß § 9 Abs. 7 BauGB



Verkehrsfläche mit besonder Zweckbestimmung: Parkplatz gemäß § 9 Abs. 1 Nr. 11 BauGB

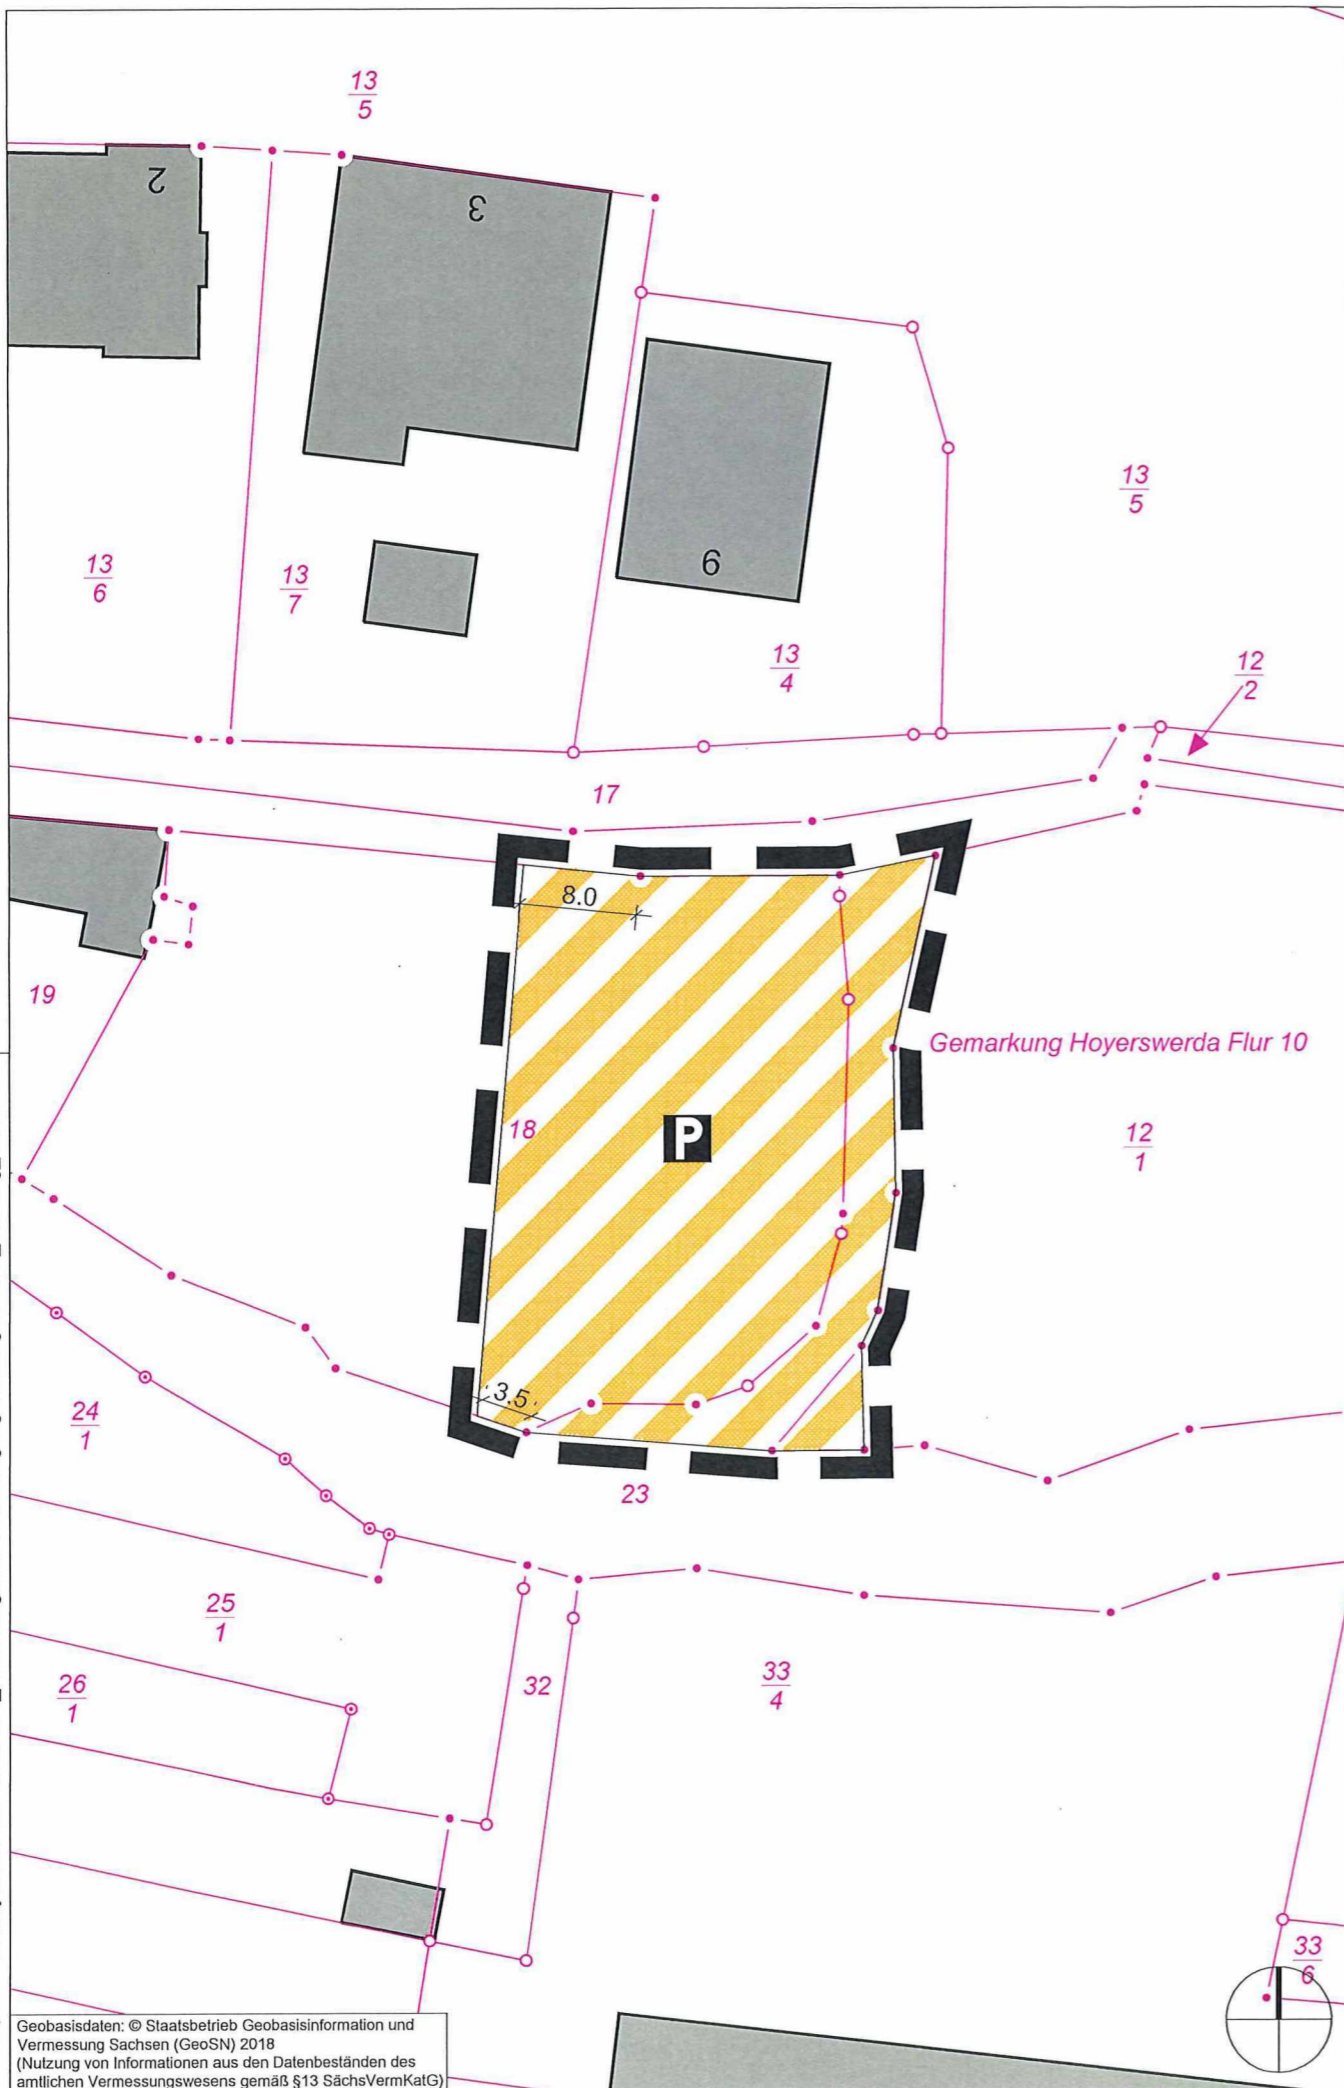

Dateipfad: M:\Hoyerswerda\F19XXX\09\_Zeichnungen\4. Genehmigungsfassung\190628\_Satzung\_M500

Geobasisdaten: © Staatsbetrieb Geobasisinformation und Vermessung Sachsen (GeoSN) 2018 (Nutzung von Informationen aus den Datenbeständen des amtlichen Vermessungswesens gemäß §13 SächsVermKatG)

VERFAHRENSVERMERKE:

**Offenlage**  
Die Offenlage des Planentwurfes, Stand Januar 2019 erfolgte vom 28.03. - 29.04. 2019.  
Die von der Planung betroffenen Behörden wurden beteiligt.  
Hoyerswerda, den 04.07.2019  
(Oberbürgermeister) (Siegel)

**Satzungsbeschluss**  
Der Stadtrat hat in seiner Sitzung am 25.06.2019 den Bebauungsplan 3. Änderung „Frentzel-, Friedrichsstraße, Bleichgäßchen“ in der Fassung vom Mai 2019 beschlossen. Die Begründung wurde gebilligt.  
Hoyerswerda, den 04.07.2019  
(Oberbürgermeister) (Siegel)

**Ausfertigung**  
Die Satzung wird hiermit ausgefertigt.  
Hoyerswerda, den 04.07.2019  
(Oberbürgermeister) (Siegel)

Projekt:  
**3. Änderung Bebauungsplan Nr. 3  
"Frentzel-, Friedrichsstraße, Bleichgäßchen"  
3. zmena Wobtwarjenski plan co. 12 mesta  
Wojerec "Frencelowa dröha, Friedrichsowa  
dröha, Belidiowa haska"**

Planbezeichnung:  
**Rechtsplan**  
Planung:  
PLANUNGSBÜRO SCHUBERT  
ARCHITEKTUR & FREIRAUM  
RUMPELTSTRASSE 1 - 0454 RADEBERG  
TEL. 03528/4196-0 - FAX. 03528/4196-29  
E-MAIL: INFO@PR-SCHUBERT.DE  
geprüft:  
28.06.2019  
Datum:  
(Unterschrift, Stempel)

LPH:  
SATZUNG in der Fassung vom Mai 2019  
gez.: Blattgröße: DIN:  
SS / JP H/B = 297 / 210 (0.06 m²) A3  
Projektnr.: Maßstab: FB / LPH / Plannr.: Index:  
F19xxx 1:500 F 3 L01 -

Datei: 190628\_Satzung\_M500  
Dateipfad: M:\Hoyerswerda\F19XXX\09\_Zeichnungen\4. Genehmigungsfassung