


Grünordnung - Bestand

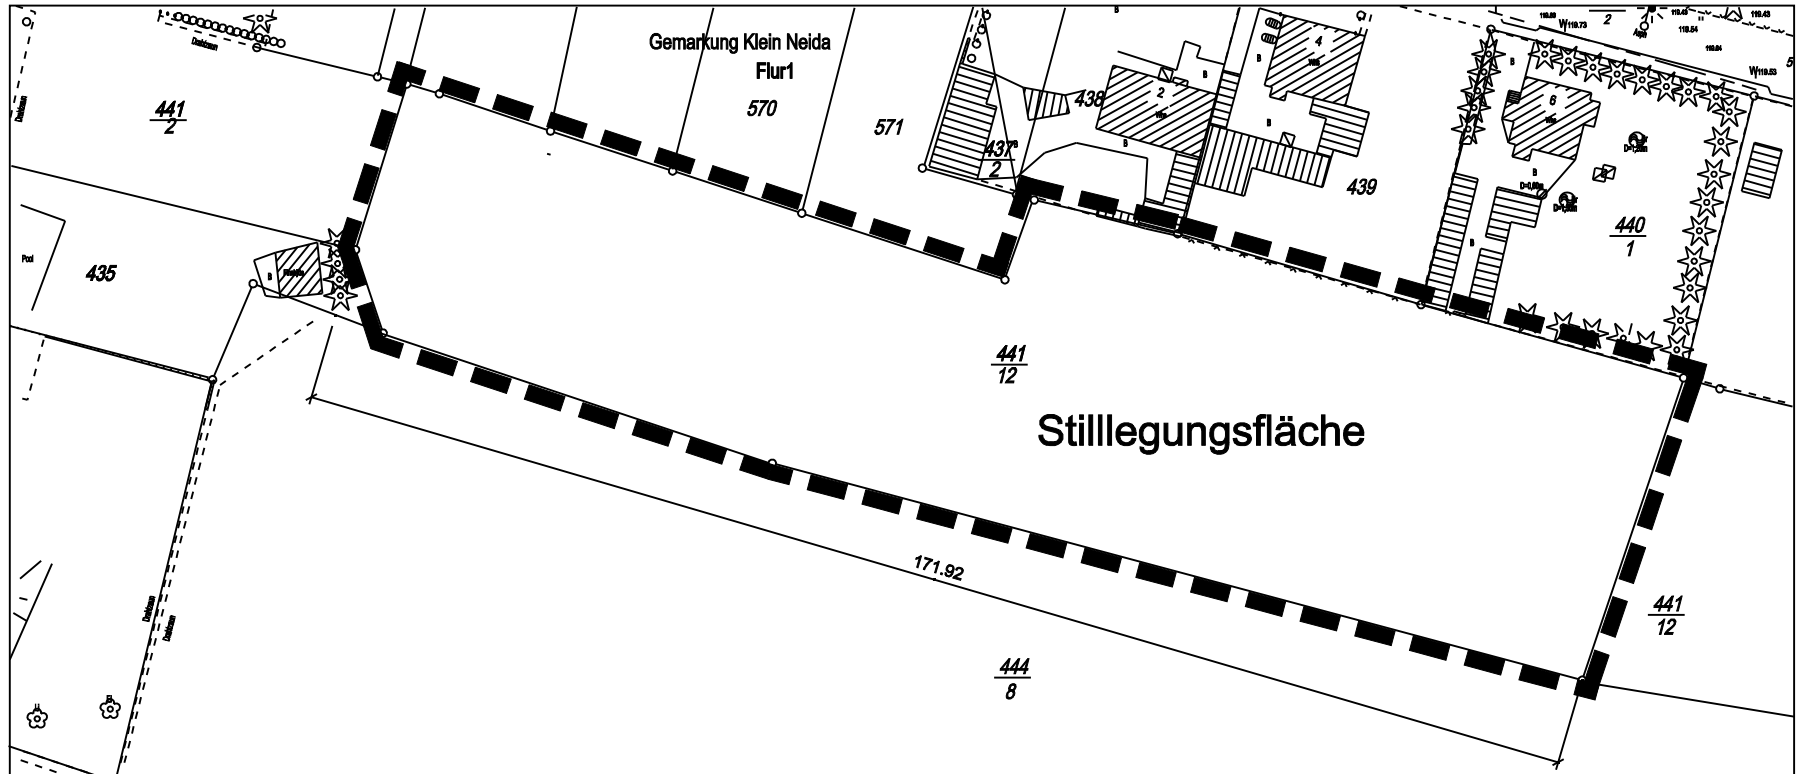

- Rechtsplan -

BEBAUUNGSPLAN "AM NEIDAER WEG"

STADT HOYERSWERDA

März 2007

Dipl. Ing. Kirsten Böhme - Freier Architekt

Stadt Hoyerswerda

Amt für Planung, Hochbau, Bauaufsicht u. Liegenschaften