


Hoyerswerdaer Amtsblatt

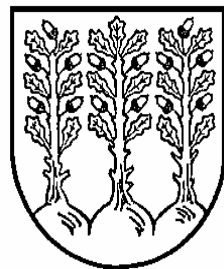

Amtliche Bekanntmachungen und Informationen der Stadt Hoyerswerda

Jahrgang 2007

Mittwoch, den 28.11.2007

Nummer 538

Inhalt	Seite
Amtliche Bekanntmachungen	
Öffentliche Ausschreibungen nach § 17 Nr. 1 VOB/A	1
Bekanntmachung über die Einberufung einer öffentlichen Sitzung des Zweckverbandes „Elstertal“	7
Teileinziehung öffentlicher Straßen	8
Informationen	
Weihnachtsmärkte in Zeißig, Bröthen/Mickalken, Knappenrode und Schwarzkollm	10

Öffentliche Ausschreibung nach § 17 Nr. 1 VOB/A

a) Öffentlicher Auftraggeber:

Stadt Hoyerswerda
Amt für Planung, Hochbau,
Bauaufsicht und Liegenschaften
S. – G. - Frenzel - Str. 1
02977 Hoyerswerda

Telefon: 03571 456540
Fax: 03571 456545

b) Gewähltes Vergabeverfahren:

Bauftrag - Öffentliche Ausschreibung nach § 3 Nr. 1 Abs. 1 VOB/A

c) Art des Auftrages, der Gegenstand der Ausschreibung ist:

Ausführung von Bauleistungen
Sanierung Neues Rathaus – Anbau
Fluchttreppenhaus

d) Ort der Ausführung:

Neues Rathaus
S.-G.-Frenzel-Str. 1
02977 Hoyerswerda

e) Allgemeine Merkmale der baulichen Anlage:

Beim Neuen Rathaus es handelt sich um ein mehrteiliges unterkellertes zweigeschossiges Verwaltungsgebäude. Der historische Gebäudeteil ist ein Kulturdenkmal. Der Anbau besteht aus Sanitär- und Bürotrakt, welcher ca. 1970 gebaut wurde.

Art und Umfang der Leistung:

Los 7 - Malerarbeiten

- ca. 3.350 m² Wandflächen
- ca. 1.400 m² Deckenflächen

Los 8 - Bodenlegerarbeiten

- ca. 880 m² Linoleumbelag
- ca. 400 m² Parkett

Los 9 - Trockenbauarbeiten

- ca. 80 m² Trockenbauwände
- ca. 360 m² Abhangdecke, z.T. als Akustikdecke

- f) Die Baumaßnahme ist in mehrere Lose aufgeteilt. Es besteht die Möglichkeit, Angebote für mehrere Lose einzureichen. Eine Vergabe der einzelnen Lose an verschiedene Bieter ist möglich.

Amtliche Bekanntmachungen

g) Planungsleistungen sind nicht gefordert.

h) Ausführungsfrist:

Beginn der Arbeiten: 04.02.2008
 Ende der Arbeiten: gemäß noch festzulegenden Bauzeitenplan

i) Anforderung der Verdingungsunterlagen sind zu richten an:

Planungsbüro für Hochbauten
 Dipl. – Ing. Thomas Gröbe
 Schulstraße 7
 02977 Hoyerswerda
 Tel. 03571 487733
 Fax 03571 487744
 E-Mail groebe-ing-arch-hy@t-online.de

j) Kostenbeitrag für die Verdingungsunterlagen:

Los 7 – Malerarbeiten

Vergabe – Nr. 48/07 HB
 Kostenbeitrag: 16,00 €

Los 8 - Bodenlegerarbeiten

Vergabe – Nr. 49/07 HB
 Kostenbeitrag: 16,00 €

Los 9 - Trockenbauarbeiten

Vergabe – Nr. 50/07 HB
 Kostenbeitrag: 16,00 €

Der Versand der Unterlagen erfolgt nach Zahlung des Kostenbeitrages auf das Konto des Planers. Zum Nachweis der Zahlung ist der Anforderung der Verdingungsunterlagen eine Kopie des Einzahlungsbeleges beizufügen. Der Betrag wird nicht zurückerstattet.

Bankverbindung:
 Büro Thomas Gröbe
 Konto – Nr.: 3110010738
 BLZ 85050300
 Ostsächsische Sparkasse Dresden

Verwendungszweck:

Los 7: LV Maler 48/07 HB
 Los 8: LV Bodenleger 49/07 HB
 Los 9: LV Trockenbau 50/07 HB

k) Ablauf der Frist für die Einreichung der Angebote:

12.12.2007

Die Angebote müssen bis zum Submissionstermin des entsprechenden Gewerks der Vergabestelle vorliegen.

l) Anschrift, an die die Angebote zu richten sind:

Stadt Hoyerswerda
 Amt für Planung, Hochbau, Bauaufsicht und Liegenschaften
 S.-G.-Frentzel-Str. 1
 02977 Hoyerswerda

m) Sprache, in der die Angebote abgefasst sein müssen:

deutsch

n) Bei der Eröffnung der Angebote dürfen Bieter und deren Bevollmächtigte anwesend sein.

o) Eröffnung der Angebote:

Los 7 - Malerarbeiten:
 12.12.2007 13.00 Uhr

Los 8 - Bodenlegerarbeiten:
 12.12.2007 13.30 Uhr

Los 9 – Trockenbauarbeiten:
 12.12.2007 14.00 Uhr

Ort der Eröffnung der Angebote:

Stadt Hoyerswerda
 Altes Rathaus
 Markt 1, 02977 Hoyerswerda,
 EG, Zimmer 1.19 - Historischer Ratssaal

p) Geforderte Sicherheiten:

Vertragserfüllungsbürgschaft in Höhe von 5 % der Auftragssumme
 Gewährleistungsbürgschaft in Höhe von 3 % der Auftragssumme

q) Die Zahlungsbedingungen richten sich nach § 16 VOB/B sowie den Besonderen und Zusätzlichen Vertragsbedingungen der Verdingungsunterlagen.

r) Eine Bietergemeinschaft muss als Rechtsform eine gesamtschuldnerisch haftende mit bevollmächtigtem Vertreter sein.

s) Verlangte Nachweise für die Beurteilung der Eignung des Bieters:

- Kopien über den Eintrag in die Handwerksrolle, IHK-Mitgliedsnachweis,

Amtliche Bekanntmachungen

Gewerbeanmeldung

- Angaben nach § 8 Nr. 3 Abs. 1 a - g VOB/A
- gültige Unbedenklichkeitsbescheinigungen der Berufsgenossenschaft und der Krankenkasse
- Auf Verlangen der Vergabestelle hat der Bieter zum Nachweis seiner Zuverlässigkeit einen Auszug aus dem Gewerbezentralregister (§ 150a GewO) vorzulegen.

Die Bescheinigungen und Auszüge dürfen nicht älter als drei Monate sein.

- t) Die Zuschlags- und Bindefrist endet am 25.01.2008
- u) Die Abgabe von Nebenangeboten ohne Abgabe eines Hauptangebotes ist nicht zulässig.

v) Nachprüfstelle:

Regierungspräsidium Dresden
 Ref. 33 / 34 – Gewerberecht, Preisprüfung,
 VOL, VOB
 Stauffenbergallee 2, 01099 Dresden
 PF 100653, 01076 Dresden
 Tel.: 0351 8250, Fax: 0351 8259999
 E – Mail: post@rpdd.sachsen.de

Ergebnisse der Submission können unter Beilage eines frankierten und adressierten Rückumschlages im Angebotschreiben angefordert werden.

Hoyerswerda, 16.11.2007

Dietmar Wolf
 Dezernent

Öffentliche Ausschreibung nach § 17 Nr. 1 VOB/A

a) Öffentlicher Auftraggeber:

Stadt Hoyerswerda
 Amt für Planung, Hochbau,
 Bauaufsicht und Liegenschaften
 S.-G.-Frentzel - Str. 1
 02977 Hoyerswerda
 Telefon: 03571 456540
 Fax: 03571 456545

b) Gewähltes Vergabeverfahren:

Bauftrag - Öffentliche Ausschreibung nach § 3 Nr. 1 Abs. 1 VOB/A

c) Art des Auftrages, der Gegenstand der Ausschreibung ist:

Ausführung von Bauleistungen
 Sanierung Neues Rathaus – Anbau
 Fluchttreppenhaus

d) Ort der Ausführung:

Neues Rathaus
 S.-G.-Frentzel-Str. 1
 02977 Hoyerswerda

e) Allgemeine Merkmale der baulichen Anlage:

Beim Neuen Rathaus handelt es sich um ein

mehrteiliges unterkellertes zweigeschossiges Verwaltungsgebäude. Der historische Gebäudeteil ist ein Kulturdenkmal. Der Anbau besteht aus Sanitär- und Bürotrakt, welcher ca. 1970 gebaut wurde.

Art und Umfang der Leistung:

Los 30 - Elektroinstallationsarbeiten

- 6 St. Niederspannungsverteiler
- 180 m Verlegesysteme in Zwischendecken
- 240 m estrichüberdeckter Fußbodenkanal (Einbau in Bestandsfußboden)
- 42 St. Fußbodentanks
- 3000 m Kabel und Leitungen, gemischte Verlegung
- 175 St. Installationsgeräte
- 170 St. Beleuchtungskörper
- 1 St. KNX/EIB – Beleuchtungssteuerung
- 1 St. Zentralbatterieanlage
- 1 St. Blitzschutzanlage
- 1 St. Lichtrufanlage
- 1 St. Brandmeldeanlage mit automatischen Meldern und Handmeldern (Ringbustechnik) – Errichterfirma muss gemäß DIN 14675 zertifiziert sein –
- 1 St. passives Datennetz Kategorie 6 (Kupfer- und LWL – Leitungen)
- 1 St. Datenstandschränk 19"
- 1 St. Baustromversorgung, Baubeleuchtung

Amtliche Bekanntmachungen

- f) Die Baumaßnahme ist nicht in mehrere Lose aufgeteilt.
g) Planungsleistungen sind nicht gefordert.

h) Ausführungsfrist:

Beginn der Arbeiten: 14.01.2008
Ende der Arbeiten: gemäß noch festzulegenden Bauzeitenplan

i) Anforderung der Verdingungsunterlagen sind zu richten an:

Ingenieurbüro Koch
Schlossstraße 1 c
02977 Hoyerswerda
Tel. 03571 409690
Fax 03571 418109
E-Mail: info@ingbuero-koch.de

j) Kostenbeitrag für die Verdingungsunterlagen:

Los 30 - Elektroinstallationsarbeiten

Vergabe – Nr. 51/07 HB
Kostenbeitrag: 20,00 €

Der Versand der Unterlagen erfolgt nach Zahlung des Kostenbeitrages auf das Konto des Planers. Zum Nachweis der Zahlung ist der Anforderung der Verdingungsunterlagen eine Kopie des Einzahlungsbeleges beizufügen. Der Betrag wird nicht zurückerstattet.

Bankverbindung:
Ingenieurbüro Koch
Konto – Nr.: 3000122957
BLZ 85050300
Ostsächsische Sparkasse Dresden

Verwendungszweck:

Los 30: LV Elektro 51/07 HB

k) Ablauf der Frist für die Einreichung der Angebote:

12.12.2007

l) Anschrift, an die die Angebote zu richten sind:

Stadt Hoyerswerda
Amt für Planung, Hochbau, Bauaufsicht und Liegenschaften
S.-G.-Frentzel-Str. 1
02977 Hoyerswerda

m) Sprache, in der die Angebote abgefasst sein müssen:

deutsch

- n) Bei der Eröffnung der Angebote dürfen Bieter und deren Bevollmächtigte anwesend sein.

o) Eröffnung der Angebote:

Los 30 - Elektroinstallationsarbeiten
12.12.2007 14.30 Uhr

Ort der Eröffnung der Angebote:

Stadt Hoyerswerda
Altes Rathaus
Markt 1, 02977 Hoyerswerda,
EG, Zimmer 1.19 - Historischer Ratssaal

p) Geforderte Sicherheiten:

Vertragserfüllungsbürgschaft in Höhe von 5 % der Auftragssumme
Gewährleistungsbürgschaft in Höhe von 3 % der Auftragssumme

- q) Die Zahlungsbedingungen richten sich nach § 16 VOB/B sowie den Besonderen und Zusätzlichen Vertragsbedingungen der Verdingungsunterlagen.

- r) Eine Bietergemeinschaft muss als Rechtsform eine gesamtschuldnerisch haftende mit bevollmächtigtem Vertreter sein.

s) Verlangte Nachweise für die Beurteilung der Eignung des Bieters:

- Kopien über den Eintrag in die Handwerksrolle, IHK-Mitgliedsnachweis, Gewerbeanmeldung
- Angaben nach § 8 Nr. 3 Abs. 1 a - g VOB/A
- gültige Unbedenklichkeitsbescheinigungen der Berufsgenossenschaft und der Krankenkasse
- Auf Verlangen der Vergabestelle hat der Bieter zum Nachweis seiner Zuverlässigkeit einen Auszug aus dem Gewerbezentralregister (§ 150a GewO) vorzulegen.

Die Bescheinigungen und Auszüge dürfen nicht älter als drei Monate sein.

- t) Die Zuschlags- und Bindefrist endet am 25.01.2008

Amtliche Bekanntmachungen

u) Die Abgabe von Nebenangeboten ohne Abgabe eines Hauptangebotes ist nicht zulässig.

v) **Nachprüfstelle:**

Regierungspräsidium Dresden
 Ref. 33 / 34 – Gewerberecht, Preisprüfung,
 VOL, VOB
 Stauffenbergallee 2, 01099 Dresden
 PF 100653, 01076 Dresden
 Tel.: 0351 8250, Fax: 0351 8259999
 E – Mail: post@rpd.sachsen.de

Ergebnisse der Submission können unter Beilage eines frankierten und adressierten Rückumschlages im Angebotschreiben angefordert werden.

Hoyerswerda, 16.11.2007

Dietmar Wolf
 Dezernent

Öffentliche Ausschreibung nach § 17 Nr. 1 VOB/A

a) **Öffentlicher Auftraggeber:**

Stadt Hoyerswerda
 Amt für Planung, Hochbau,
 Bauaufsicht und Liegenschaften
 S. – G. - Frenzel - Str. 1
 02977 Hoyerswerda
 Telefon: 03571 456540
 Fax: 03571 456545

b) **Gewähltes Vergabeverfahren:**

Bauftrag - Öffentliche Ausschreibung nach § 3 Nr. 1 Abs. 1 VOB/A

c) **Art des Auftrages, der Gegenstand der Ausschreibung ist:**

Ausführung von Bauleistungen
 Sanierung Neues Rathaus – Anbau
 Fluchttreppenhaus

d) **Ort der Ausführung:**

Neues Rathaus
 S.-G.-Frenzel-Str. 1
 02977 Hoyerswerda

e) **Allgemeine Merkmale der baulichen Anlage:**

Beim Neuen Rathaus handelt es sich um ein mehrteiliges unterkellertes zweigeschossiges Verwaltungsgebäude. Der historische Gebäudeteil ist ein Kulturdenkmal. Der Anbau besteht aus Sanitär- und Bürotrakt, welcher ca. 1970 gebaut wurde.

Art und Umfang der Leistung:

Los 40 – Heizungs- /Lüftungs- und Sanitärinstallation

- ca. 12 St. Raumheizkörper, überwiegend Stahlröhrenradiatoren, als Ventil - Heizkörper
- ca. 8 St. elektromechanische Heizkörperstellventile für Stetigregelung der Raumtemperatur, zur Nachrüstung an vorhandenen Heizkörpern
- 250 m Heizungsleitungen aus Stahl-, CU- und PEXc bis DN25 komplett mit Absperrarmaturen, Entlüftungen/Entleerungen, Strangregulierventilen, Wärmedämmung
- 1 St. Rücklaufbeimischungsanlage für witterungs- und sollwertgeführte Vorlauftemperatur – Regelung eines Raumheizkreises (Anbau)
- 2 St. Heizwasser – Einspritzanlagen für sollwertgeführte Leistungsregelung von RLTA - Luftheritzern
- 1 St. Heizwasserversorgungsanlage für RLTA – Luftheritzer, einschließlich Fremdansteuerung über MSR – Einrichtung der RLT - Anlagen
- 1 St. raumluftechnisches Zentralgerät, Aufstellung auf dem Dachboden, für max. Zuluftvolumenstrom 4.500 m³/h, max. Außenluftvolumenstrom 3.500 m³/h, mit them. Luftbehandlungsfunktionen WRG/Heizen/Kühlen, ggf. mit Befeuchten im Winterbetrieb; einschließlich MSR - Technik
- 1 St. raumluftechnisches Zentralgerät, Aufstellung auf dem Dachboden, für max. Zuluftvolumenstrom 1.500 m³/h, max. Außenluftvolumenstrom 750 m³/h, mit them. Luftbehandlungsfunktionen

Amtliche Bekanntmachungen

- ca. 150 m² WRG/Heizen/Kühlen, ggf. mit Befeuchten im Winterbetrieb; einschließlich MSR - Technik
- ca. 150 m² Luftleitungen aus verzinktem Stahlblech (überwiegend WF – Rohre), einschließlich Absperr- und Regelklappen, Wärme-/ Kälte­dämmung
- ca. 12 St. Drall – Zuluftauslässe für Deckeneinbau
- ca. 8 St. Zuluftauslässe und Abluffert-fasser in Gitterausführung für Wand- und Deckeneinbau
- 1 St. Abluftventilator für Außenwand-einbau, für Volumenstrom 60 m³/h, Ansteuerung über Lichtschalter
- ca. 2 St. Änderungsarbeiten an vorhandenen Abluftanlagen in Sanitärräumen bis DN125, (Rückbau, Ergänzen)
- 2 St. Sanitäre Objekte für Behinderten – WC, komplett mit Zubehör, Installationselemente einschließlich Trockenbauverkleidung
- 2 St. Urinale zur Nachrüstung im Personal – WC, komplett mit Zubehör, Installationselemente einschließlich Trockenbauverkleidung
- 1 St. elektrischer Durchlauferhitzer für ca. 10 kW zur WW – Versorgung im Behinderten - WC
- 3 St. beigestellte Küchenspülen neu anschließen an vorhandenen Sanitäranlagen
- ca. 60 m TW – Leitungen aus Nirosta bis DN20 einschließlich Kälte­dämmung
- ca. 70 m SW – Abflussleitungen aus Guss (SML) und Kunststoff (PP) bis DN100, z.T. gedämmt
- ca. 2 St. Fußbodeneinläufe bis DN100 aus Kunststoff bzw. Edelstahl
- ca. 12 m SW – Hausanschlussleitung DN150 aus PVC – Rohr einschließlich Kontroll- und Umlenkschacht mind. DN 800 aus PEHD mit Abdeckung B125, einschließlich Einbinden in vorhandenen Schacht mit Verfallung bis 1,5 m

f) Die Baumaßnahme ist nicht in mehrere Lose aufgeteilt.

g) Planungsleistungen sind nicht gefordert.

h) Ausführungsfrist:

Beginn der Arbeiten: 04.02.2008
 Ende der Arbeiten: gemäß noch festzu-
 legenden Bauzeitenplan

i) Anforderung der Verdingungsunterlagen sind zu richten an:

Ing. – Büro
 Dipl. – Ing. Frank Böhme
 Friedensstraße 5
 02977 Hoyerswerda
 Tel. 03571 404406
 Fax 03571 406978
 E-Mail: boe.ing@arcor.de

j) Kostenbeitrag für die Verdingungsunterlagen:

Los 40 – Heizungs- /Lüftungs- und Sanitärinstallation

Vergabe – Nr. 52/07 HB
 Kostenbeitrag: 20,00 €

Der schriftlichen Anforderung der Verdingungsunterlagen ist ein Verrechnungsscheck ohne Datum beizulegen. Eine Versendung erfolgt nur an Bieter, die den Scheck beigefügt haben. Der Betrag wird nicht zurückerstattet.

Zahlungsempfänger: Dipl.-Ing. Frank Böhme

Verwendungszweck: Neues Rathaus Los 40

k) Ablauf der Frist für die Einreichung der Angebote:

12.12.2007

l) Anschrift, an die die Angebote zu richten sind:

Stadt Hoyerswerda
 Amt für Planung, Hochbau, Bauaufsicht und Liegenschaften
 S.-G.-Frentzel-Str. 1
 02977 Hoyerswerda

m) Sprache, in der die Angebote abgefasst sein müssen:

deutsch

n) Bei der Eröffnung der Angebote dürfen Bieter und deren Bevollmächtigte anwesend sein.

Amtliche Bekanntmachungen

o) Eröffnung der Angebote:

Los 40 – Heizungs- /Lüftungs- und
Sanitärinstallation 12.12.2007 15.00 Uhr

Ort der Eröffnung der Angebote:

Stadt Hoyerswerda
Altes Rathaus
Markt 1, 02977 Hoyerswerda,
EG, Zimmer 1.19 - Historischer Ratssaal

p) Geforderte Sicherheiten:

Vertragserfüllungsbürgschaft in Höhe von 5 %
der Auftragssumme
Gewährleistungsbürgschaft in Höhe von 3 %
der Auftragssumme

q) Die Zahlungsbedingungen richten sich nach
§ 16 VOB/B sowie den Besonderen und
Zusätzlichen Vertragsbedingungen der
Verdingungsunterlagen.

r) Eine Bietergemeinschaft muss als Rechtsform
eine gesamtschuldnerisch haftende mit
bevollmächtigtem Vertreter sein.

s) Verlangte Nachweise für die Beurteilung der Eignung des Bieters:

- Kopien über den Eintrag in die
Handwerksrolle, IHK-Mitgliedsnachweis,
Gewerbeanmeldung
- Angaben nach § 8 Nr. 3 Abs. 1 a - g
VOB/A
- gültige Unbedenklichkeits-
bescheinigungen der Berufsgenossen-

schaft und der Krankenkasse

- Auf Verlangen der Vergabestelle hat der
Bieter zum Nachweis seiner
Zuverlässigkeit einen Auszug aus dem
Gewerbezentralregister (§ 150a GewO)
vorzulegen.

Die Bescheinigungen und Auszüge dürfen nicht älter als drei Monate sein.

t) Die Zuschlags- und Bindefrist endet am
25.01.2008

u) Die Abgabe von Nebenangeboten ohne
Abgabe eines Hauptangebotes ist nicht
zulässig.

v) Nachprüfstelle:

Regierungspräsidium Dresden
Ref. 33 / 34 – Gewerberecht, Preisprüfung,
VOL, VOB
Stauffenbergallee 2, 01099 Dresden
PF 100653, 01076 Dresden
Tel.: 0351 8250, Fax: 0351 8259999
E – Mail: post@rpdd.sachsen.de

*Ergebnisse der Submission können unter Beilage
eines frankierten und adressierten
Rückumschlages im Angebotschreiben
angefordert werden.*

Hoyerswerda, 16.11.2007

Dietmar Wolf
Dezernent

Bekanntmachung des Zweckverbandes „Elstertal“ vom 09. November 2007 über die Einberufung einer öffentlichen Sitzung des Zweckverbandes „Elstertal“

Hiermit wird bekannt gegeben, dass die nächste
öffentliche Versammlung des
Zweckverbandes „Elstertal“ am 13.12.2007 in der
Gemeindeverwaltung Elsterheide, Ratssaal, Am
Anger 36, 02977 Elsterheide OT Bergen von
16.00 – 18.00 Uhr stattfindet.

Tagesordnung:

Öffentlicher Teil

TOP 1: Protokollkontrolle, Feststellung der
Beschlussfähigkeit

- TOP 2: Beschluss 19/07, Etablierung
Touristinfo Lausitzer Seenland
- TOP 3: Sachstand Plausibilitätsprüfung
Ferienwelt Lausitzer Seenland
- TOP 4: Sachstand Umsetzung
§ 4-Maßnahmen
- TOP 5: Informationen Naturschutz-
großprojekt Lausitzer Seenland
- TOP 6: Sonstiges

Kamenz, den 09.11.2007

Kockert
Vorsitzende des Zweckverbandes „Elstertal“

Amtliche Bekanntmachungen


Stadt Hoyerswerda
S.-G.-Frentzel-Straße 1
02977 Hoyerswerda

Teileinziehung öffentlicher Straßen

- | | | |
|-----|---------------------------------|--|
| 1. | <u>Straßenbeschreibung</u> | |
| 1.1 | Straßenklasse: | Ortsstraße |
| 1.2 | Bezeichnung der Straßen: | Teilanlagen Gehwege und Parkflächen der Neidhardt-von-Gneisenau-Straße der Haus-Nummern 47 bis 56 |
| 1.3 | Beschreibung des Anfangspunktes | Ferdinand-von-Schill-Straße |
| 1.4 | Endpunkt: | Thomas-Müntzer-Straße |
| 1.5 | Straßengrundstücke: | Flur 6, Flurstücke 827, 828, 837, 838, 839, 840 |
| 1.6 | Gemeinde: | Stadt Hoyerswerda |
-
- | | |
|----|---|
| 2. | <u>Verfügung:</u>
Die unter Nr. 1 bezeichneten Teilanlagen der Neidhardt-von-Gneisenau-Straße werden gemäß § 8 Straßengesetz des Freistaates Sachsen (SächsStrG) eingezogen. |
|----|---|
-
- | | |
|----|---|
| 3. | <u>Träger der Straßenbaulast:</u> Stadt Hoyerswerda |
|----|---|
-
- | | |
|----|---|
| 4. | <u>Wirksam werden der Verfügung:</u>
Datum der Bekanntmachung (§ 8 Absatz 1, Satz 3, 2. Halbsatz, SächsStrG) |
|----|---|
-
- | | |
|-----|---|
| 5. | <u>Sonstiges:</u> |
| 5.1 | Gründe für die Einziehung:
Durch den Rückbau der Wohnhäuser N.-v.-Gneisenau-Straße 47 bis 56 durch die LebensRäume Hoyerswerda eG werden die Wege und Stellplätze für den Verkehr entbehrlich und sind deshalb einzuziehen. Im Zuge des Rückbaues der Häuser werden die genannten Teilanlagen beseitigt. Eine Neubebauung des Areals ist nicht vorgesehen. |
| 5.2 | öffentliche Auslegung:
Die Verfügung nach Nummer 2 kann während der üblichen Sprechzeiten eingesehen werden.
Ort: Tiefbauamt, Neues Rathaus, S.-G.-Frentzel-Str. 1, Zimmer 115
Zeit: Mo.: 8.30-12 Uhr; Di.: 8.30-12 Uhr und 14-16 Uhr; Do.: 8.30-12 Uhr und 14-18 Uhr;
Fr.: 8.30-12 Uhr |
-
- | | |
|----|---|
| 6. | <u>Rechtsbehelfsbelehrung:</u>
Gegen diese Verfügung kann innerhalb eines Monats nach Bekanntgabe Widerspruch erhoben werden. Der Widerspruch ist schriftlich oder mündlich zur Niederschrift bei der Stadt Hoyerswerda, S.-G.-Frentzel-Straße 1, 02977 Hoyerswerda, zu erheben. |
|----|---|

Dietmar Wolf
Dezernent

Amtliche Bekanntmachungen

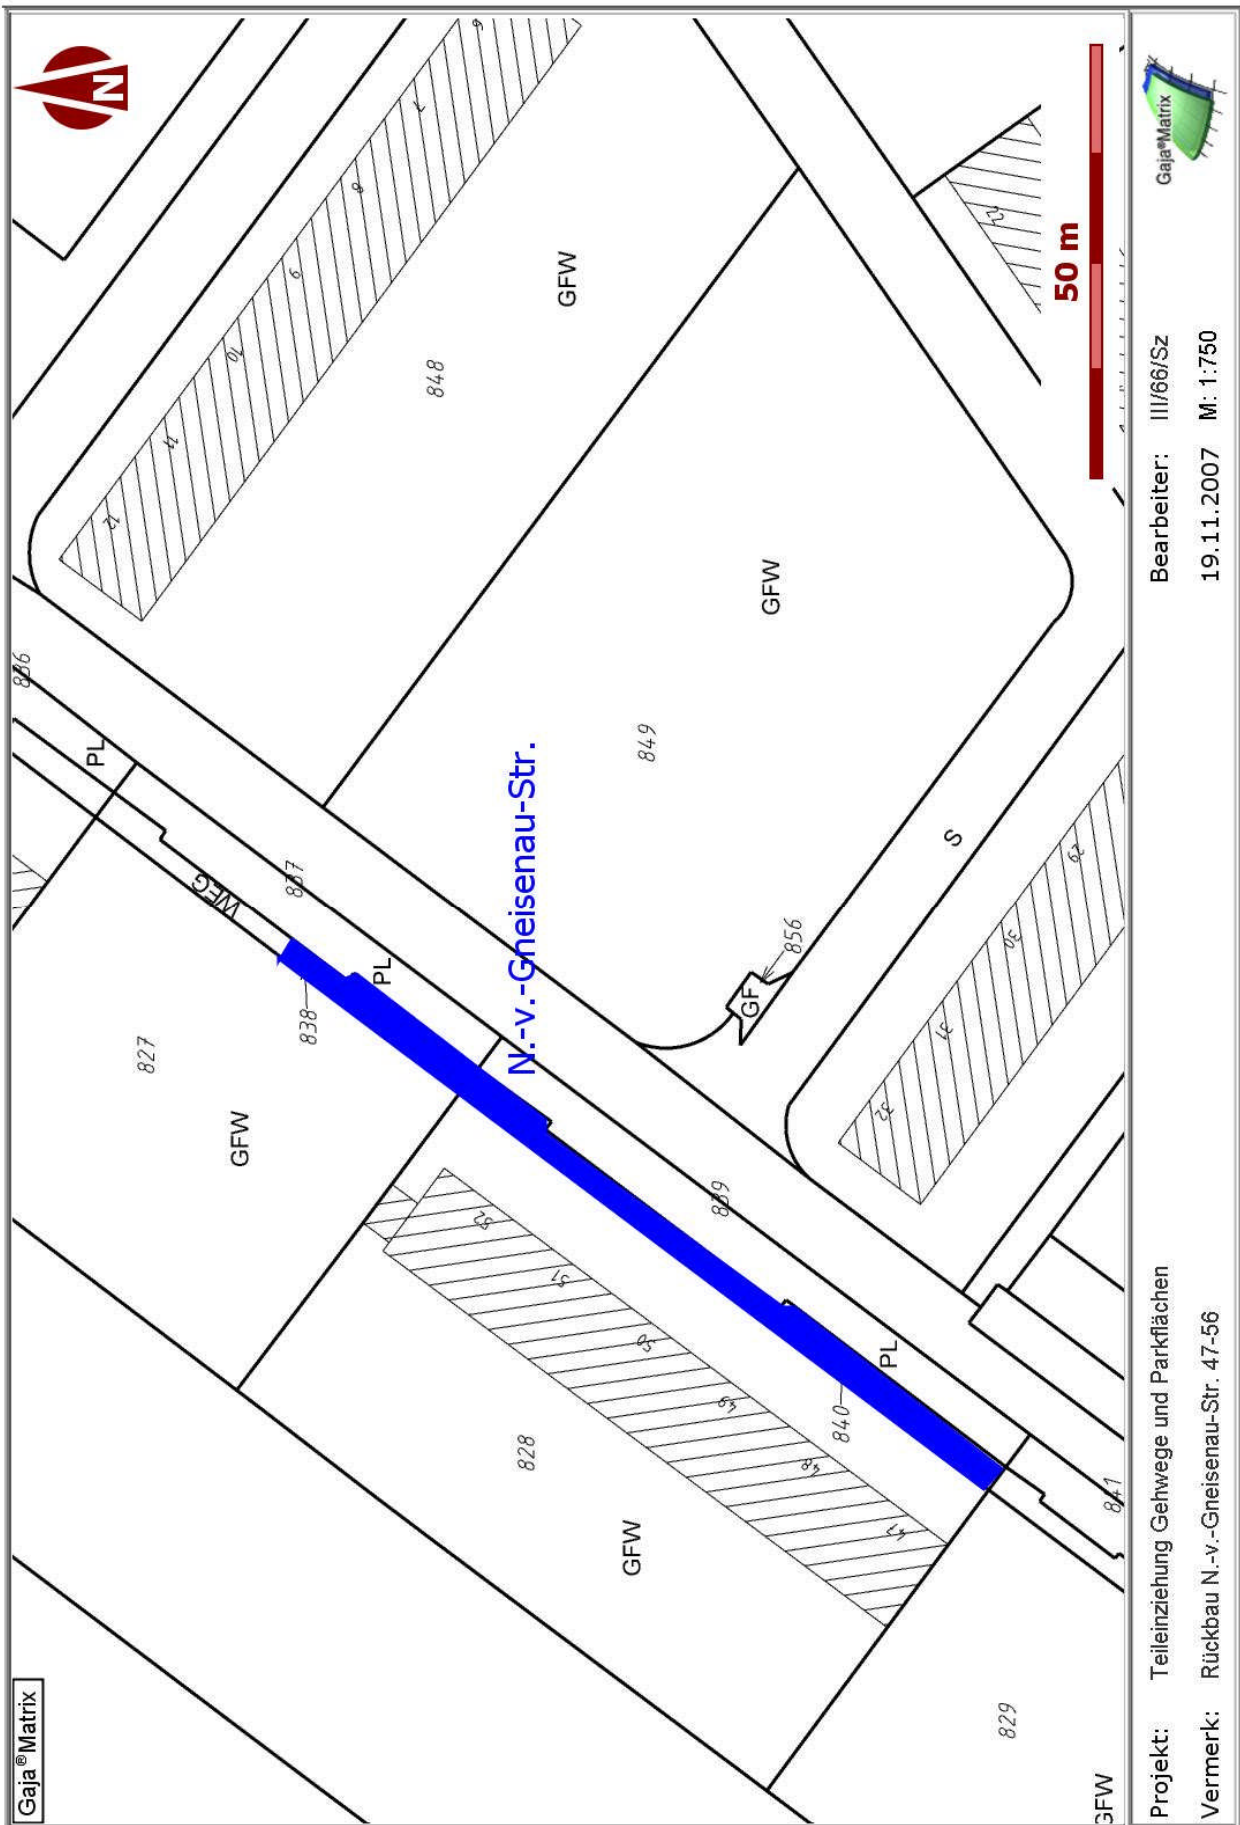

Projekt: Teileinziehung Gehwege und Parkflächen

Vermerk: Rückbau N.-v.-Gneisenau-Str. 47-56

Bearbeiter: III/66/SZ

19.11.2007 M: 1:750

Informationen

Der Zeißiger Kulturverein lädt ein zum

6. Zeißiger Weihnachtsmarkt

am 1. Dezember von 13.00 Uhr bis 17.30 Uhr auf dem Zeißighof.

Zur Einstimmung auf die Vorweihnachtszeit haben sich viele fleißige Helfer tolle Überraschungen einfallen lassen. Neben weihnachtlichen Geschenkartikeln regionaler Anbieter stehen umfangreiche Angebote für Kinder auf dem Programm. Beim Basteln von Geschenken oder beim Plätzchenbacken vergeht die Zeit bis zum Eintreffen des Weihnachtsmannes bestimmt wie im Flug.

Höhepunkte:

- 13.00 Uhr Eröffnung des Weihnachtsmarktes
- 13.30 Uhr Anschneiden des Riesenstollens bei festlicher Bläsermusik mit den Vielharmonikern
- 15.30 Uhr Kinder des Lutki-Hauses singen Weihnachtslieder
- 16.30 Uhr Theateraufführung "Aschenputtel" im Kuhstall durch Schüler des Lessinggymnasiums
- 17.00 Uhr Der Weihnachtsmann kommt mit Geschenken

In bewährter Qualität wartet ein vielseitiges gastronomisches Angebot auf die Gäste

7. Weihnachtsmarkt Bröthen/Michalken

am 01.12.2007 ab 14 Uhr

Ablauf

- 14.00 Uhr Eröffnung durch das sorbische Bescherkind mit Riesenstollenanschnitt
- 14.30 Uhr Programm der Kindertagesstätte „Waldsee“
- 15.00 Uhr Kinderprogramm

- Im Anschluss wird der Weihnachtsmann gerufen.
- „Plätzchenbacken im Holzbackofen“ mit der Bäckerei Köhler.

- Weihnachtliches vom Leierkastenmann
- Gauklerei und Zauberei mit Hummlermus
- Weihnachtstombola

- 16.15 Uhr „Weihnachtliche Klänge mit dem Akkordeonorchester“ der Musikschule „Sun Shine“
- 17.30 Uhr Märchenspiel „Dornröschen“
- 18.30 Uhr Weihnachtskonzert mit dem Posaunenchor Tätzschitz / Geierswalde

Viele Händler mit weihnachtlichen Angeboten sowie kulinarischen Genüssen, das Bescherkind und der Weihnachtsmann mit einem bunten Programm mit viel Spaß und Abwechslung, vor allem für die Kinder, freuen sich auf Ihren Besuch.

Knappenroder Weihnachtsmarkt

am 02.12.2007 ab 13 Uhr

Programm

- ab 13 Uhr Markttreiben mit Losbude
Vereine und Händler bieten
Kräftiges, Süßes, Geschenke,

Haushaltswaren, Textilien,
großer Fischwagen u.v.m

- 15 Uhr Kinderweihnachtsprogramm
- 16 Uhr Märchenstunde

Der Weihnachtsmann ist auch dabei, sowie eine Ponykutsche und eine Weihnachtsbastelwerkstatt.

Informationen

Weihnachtsmarkt in Schwarzkollm

am 02.12.2007 ab 14 Uhr

Der Weihnachtsmarkt findet auf dem Dorfplatz, im Frentzelhaus, in den Vereinsräumen Jugendclub und Dorfclub statt. Das Landstübel und auch die Gaststätte „Am Kubitzberg“ freuen sich auf Ihren Besuch.

Programm

- | | |
|--------------|---|
| 14.00 Uhr | Beginn Weihnachtsmarkt mit Anschnitt des Riesen-Krabat-Weihnachtsstollen |
| ab 14.30 Uhr | wird der Weihnachtsmann auf der Dorfstraße unterwegs sein und die Wunschzettel der Kinder einsammeln |
| 15.00 Uhr | trifft der Weihnachtsmann auf dem Weihnachtsmarkt ein und es wird wieder ein Eröffnungsspektakel mit dem Schwarzen Müller geben, in dem die Kinder das erste Adventstürchen erraten |
| 15.30 Uhr | Chor der Brauchtumsgruppe „Krabat“ e.V. |

16.00 Uhr	Märchenspiel auf dem Dorfplatz
-----------	--------------------------------

16.30 – 17.30 Uhr	Adventskonzert der Blechbläserformation Kummel-Brass
-------------------	--

Gemeinsam mit Unterstützung der Kinder soll die 1. große Adventstür geöffnet werden, aber der Schwarze Müller will es wieder verhindern... Neben dem Anschneiden des Riesenstollens werden die Landfrauen im Frentzelhaus eine gemütliche Adventskaffeestube einrichten und Sie zu selbstgebackenem Kuchen einladen. Im Vereinsraum der Landfrauen können kleine Bastelarbeiten zum Advent und Geschenke zum Weihnachtsfest mit Unterstützung der Landfrauen angefertigt werden. Es sind auch wunderschöne Adventsgestecke, Kränze und Dekorationen von den Landfrauen für Sie zum Verkauf vorbereitet. Auch die Plätzchenbäckerei in der Heimatstube wird leckere Plätzchen aus dem Holzbackofen anbieten und im Landstübel werden unter anderem Weihnachtsgebäck, Dresdener Christstollen, Kunsthandwerk aus dem Erzgebirge, Schafwollstrümpfen, Schafwolle angeboten. Oder lassen Sie sich vom „Heißen Adventslikör“ verführen. Viele Leckereien und Deftiges, warme und kalte Getränke, Glühwein und Kinderpunsch, laden zum gemütlichen Verweilen auf den Weihnachtsmarkt ein.

I M P R E S S U M

HERAUSGEBER:

Der Oberbürgermeister der Stadt Hoyerswerda

REDAKTION, SATZ, DRUCK und VERTRIEB:

Büro Oberbürgermeister und Amt Innerer Service, S.-G.-Frentzel-Straße 1, 02977 Hoyerswerda
Tel.: 03571/456102; Fax: 03571/456105

VERANTWORTLICH:

Bernd Wiemer

BEZUG:

Jahresabonnement über Postversand zum Preis von 20,45 Euro. Die Aufnahme eines Abonnements ist bei anteiligem Abonnementpreis jederzeit möglich. Das Abonnement ist mit einer Frist von einem Monat zum Jahresende schriftlich kündbar.