TEIL A: PLANZEICHNUNG

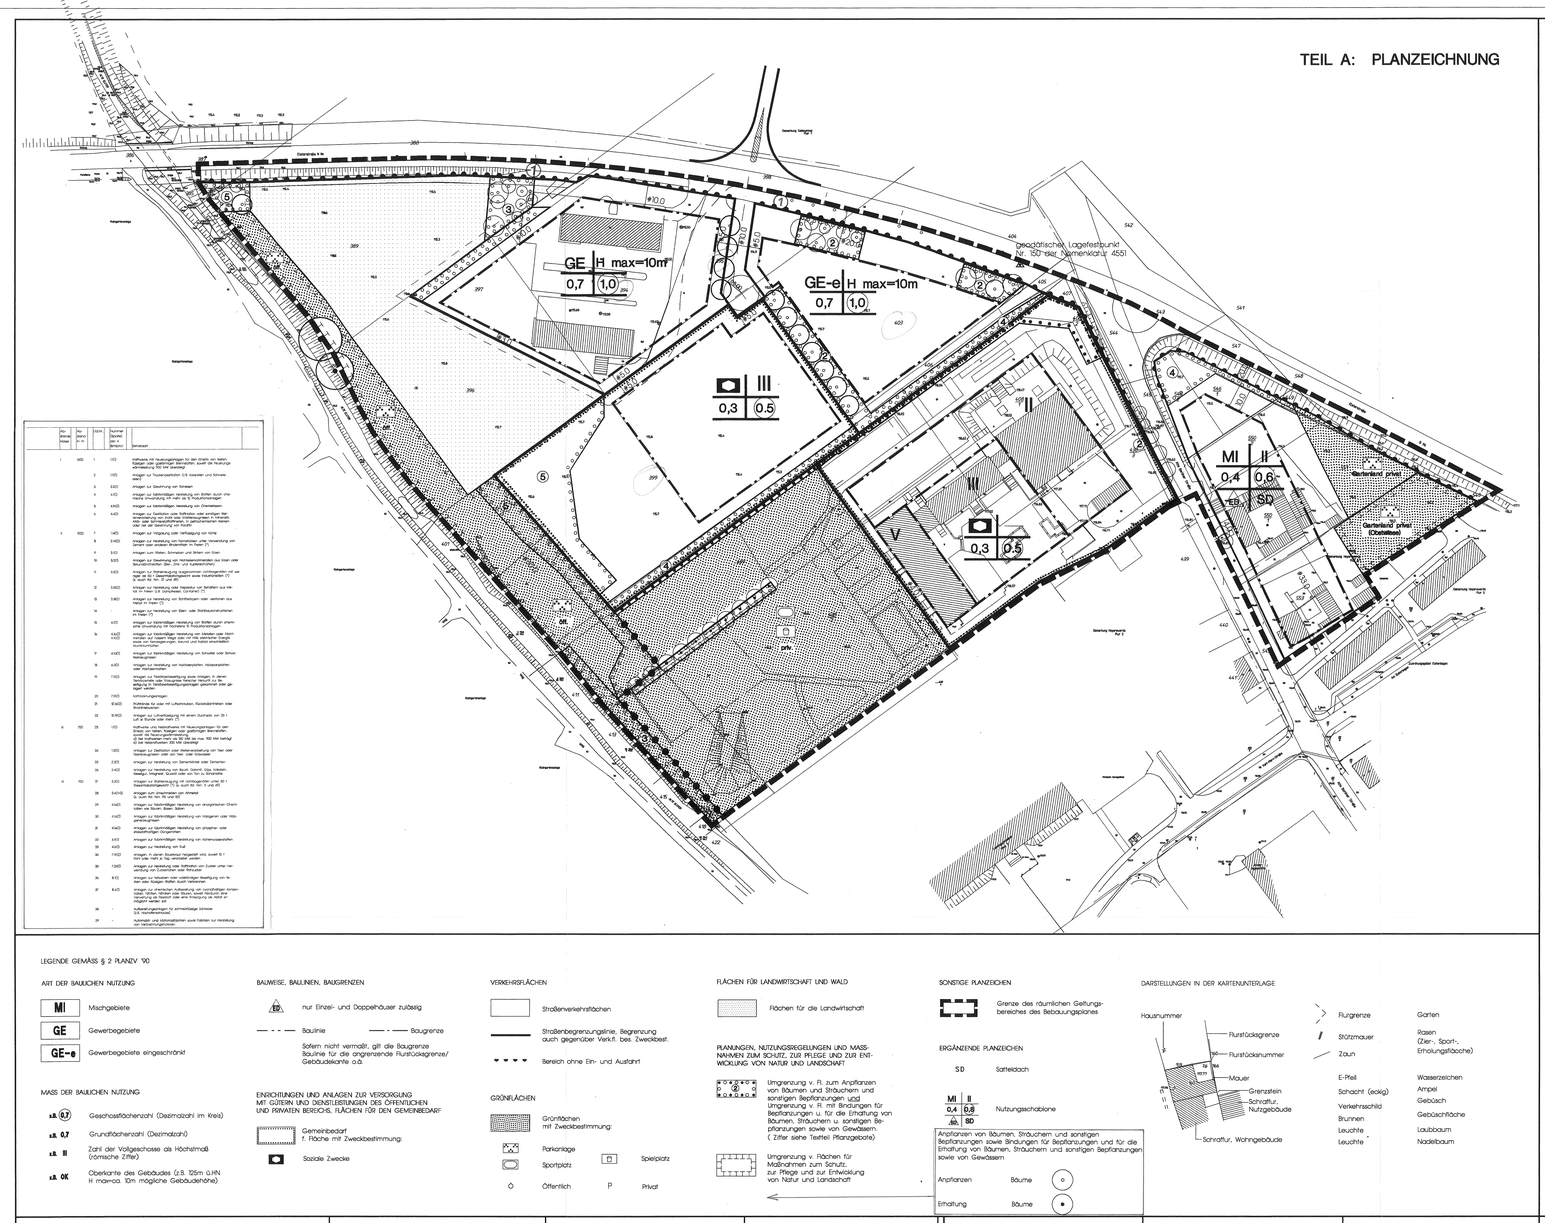
GE H max=10m
0,7 1,0
GE-e H max=10m
0,7 1,0
geodätischer Lagefestpunkt
Nr. 150 (Nr. Nemenkatur 4551)
MI II
SD
FB
III
0,3 0,5
V
